




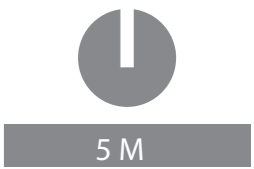


*„Porozumět si neznamená přizpůsobit se jedni druhým,
ale pochopit navzájem svou identitu.“*
Václav Havel

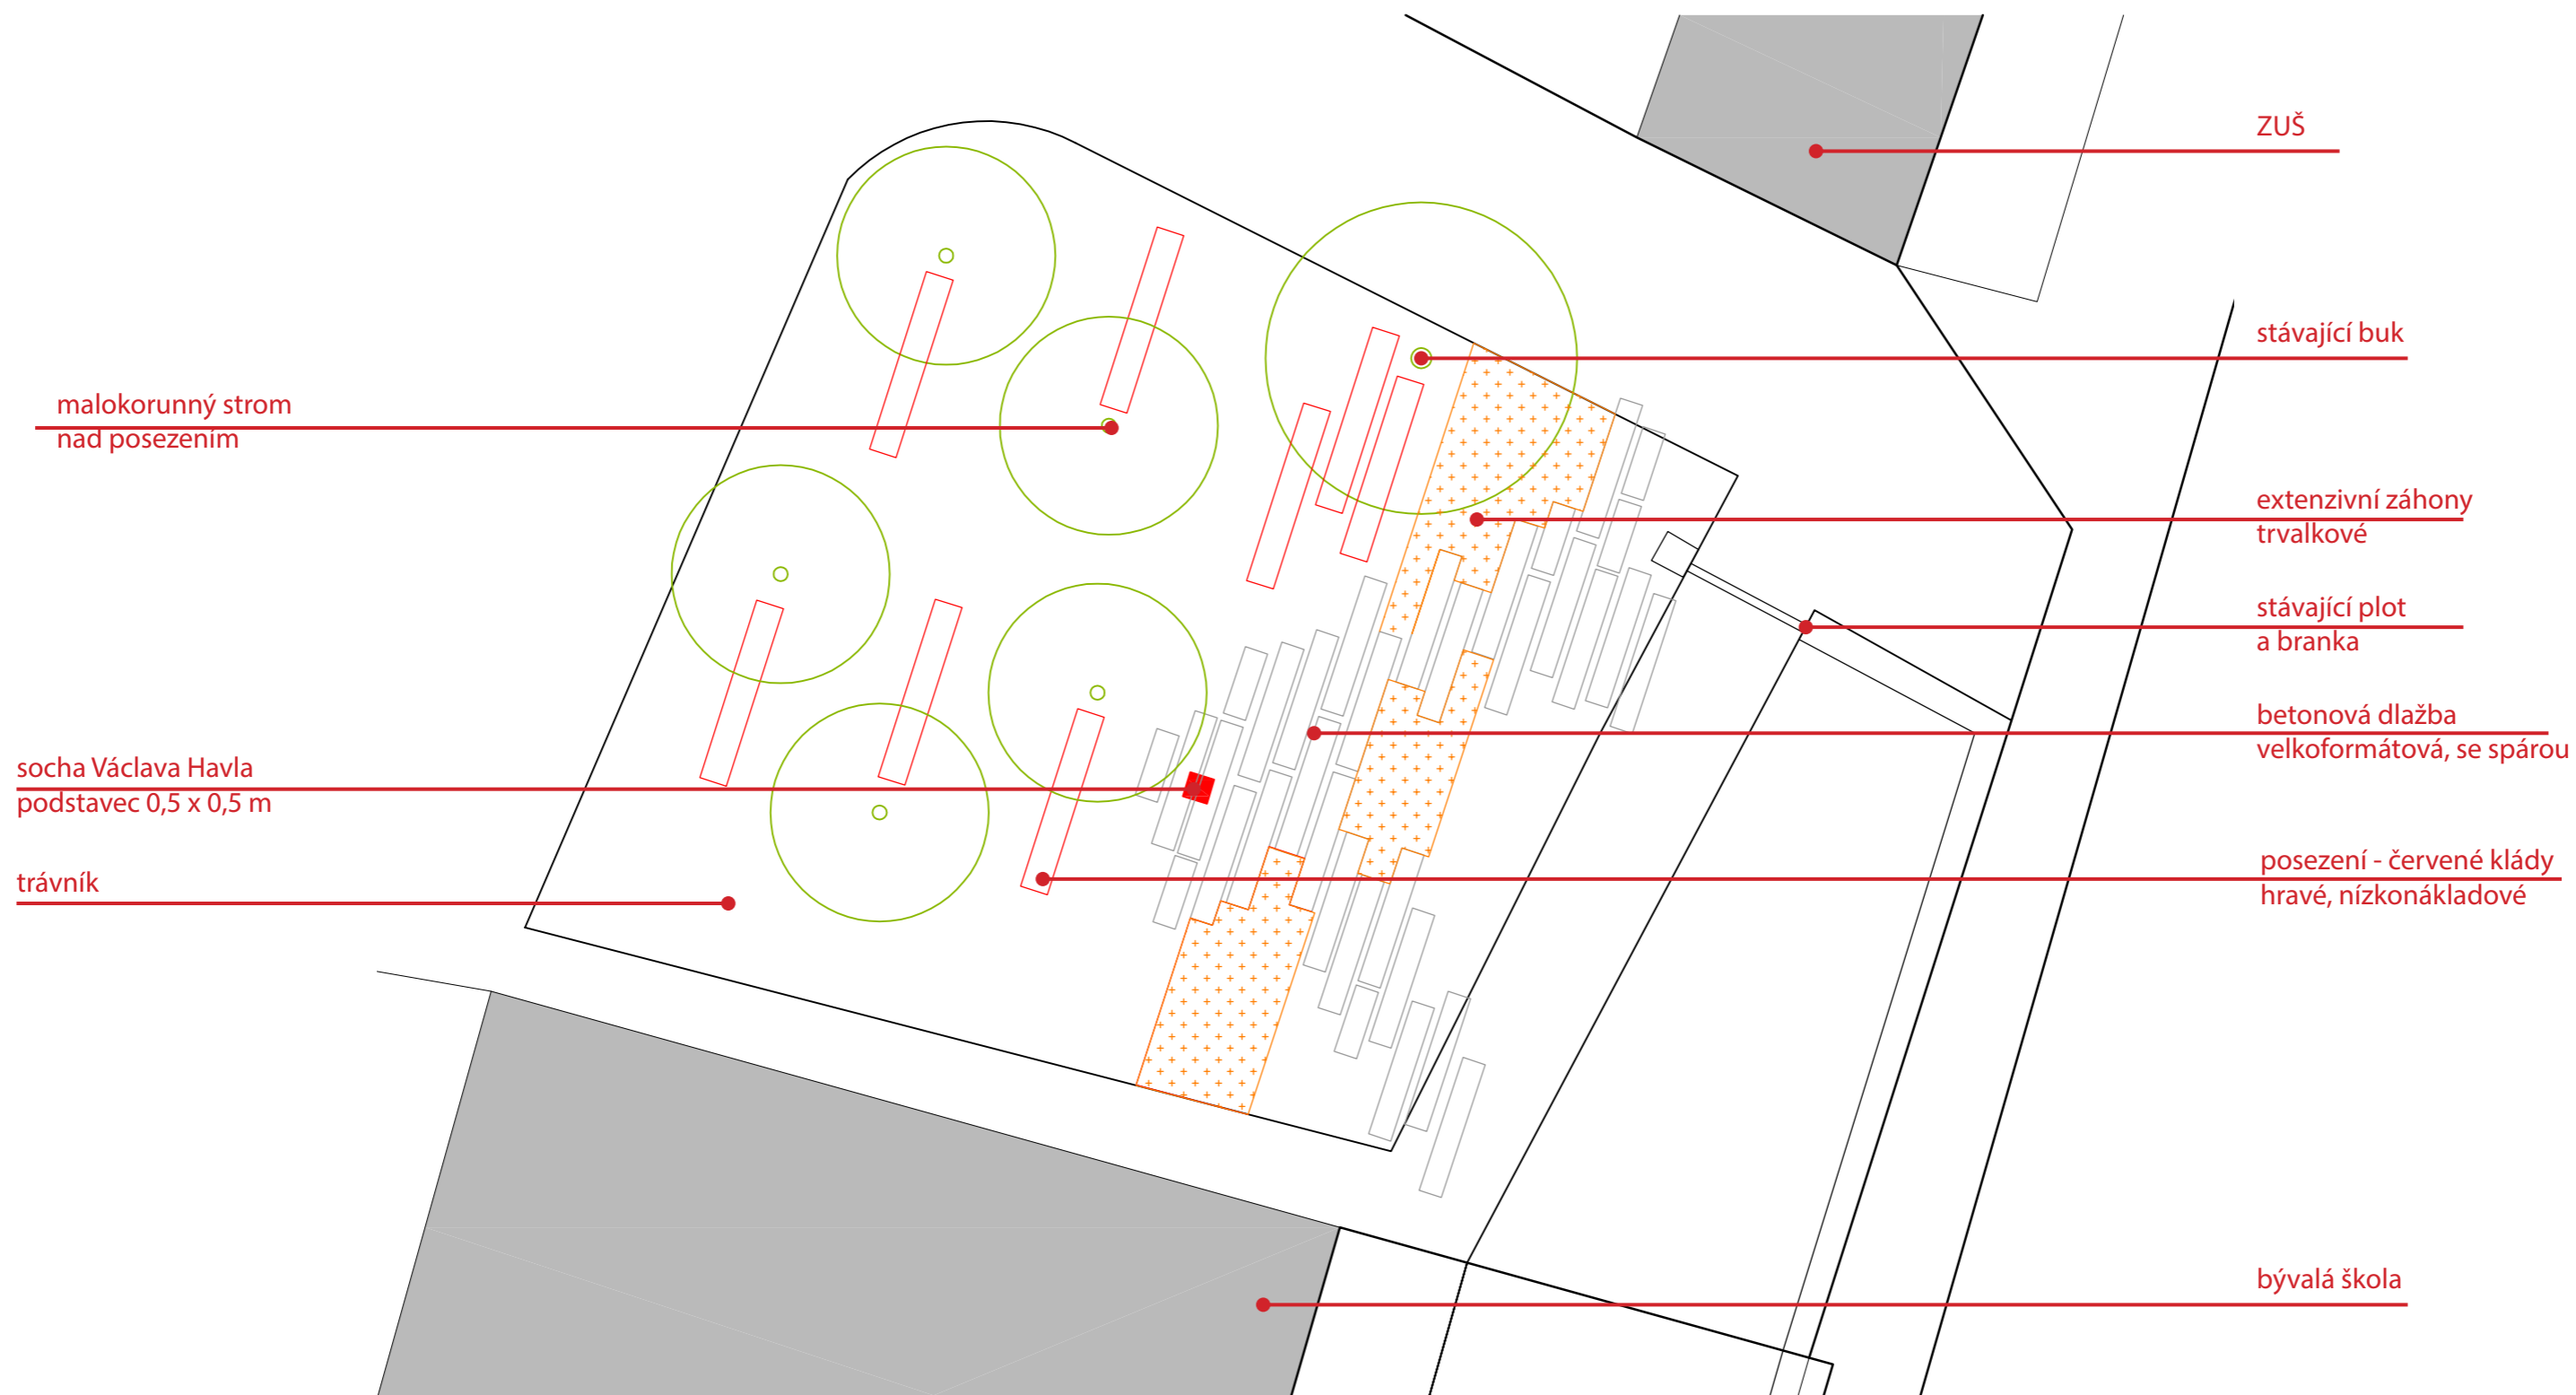

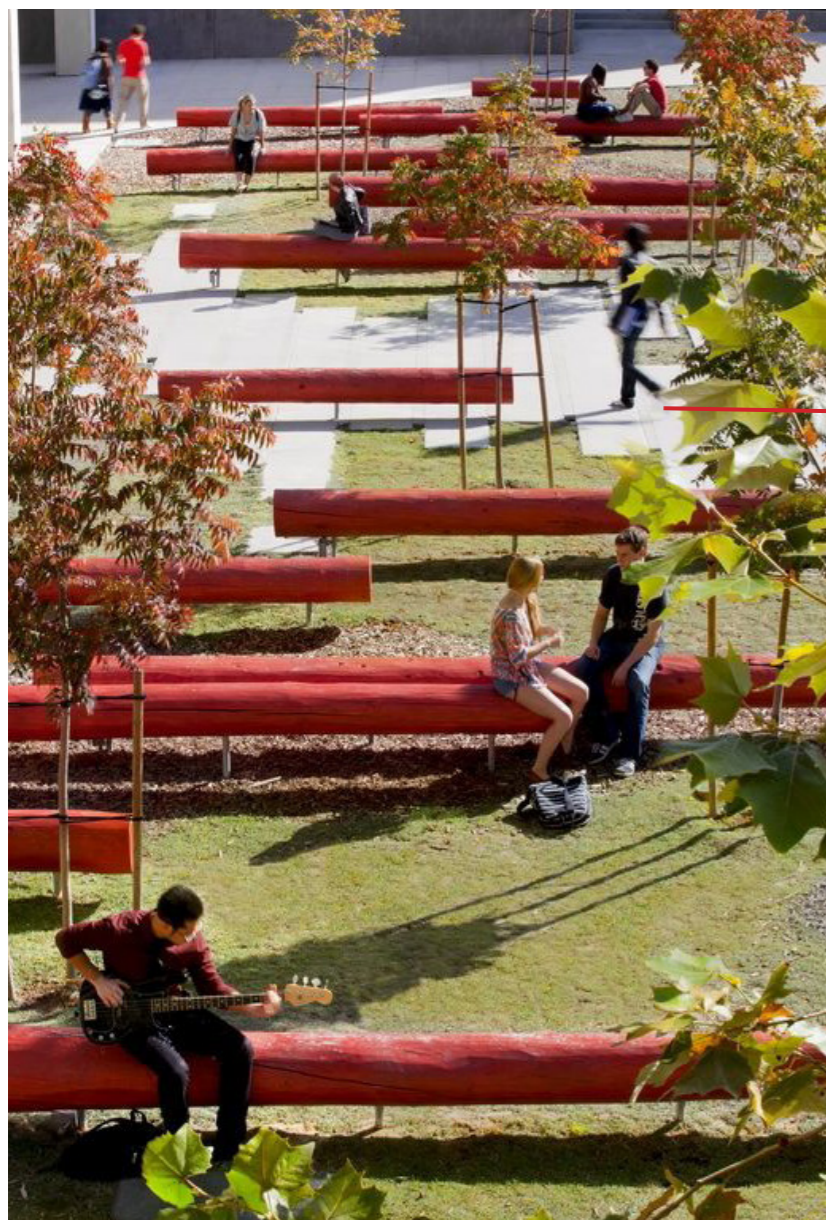

Červené klády prostor činí hravým a zabydleným.

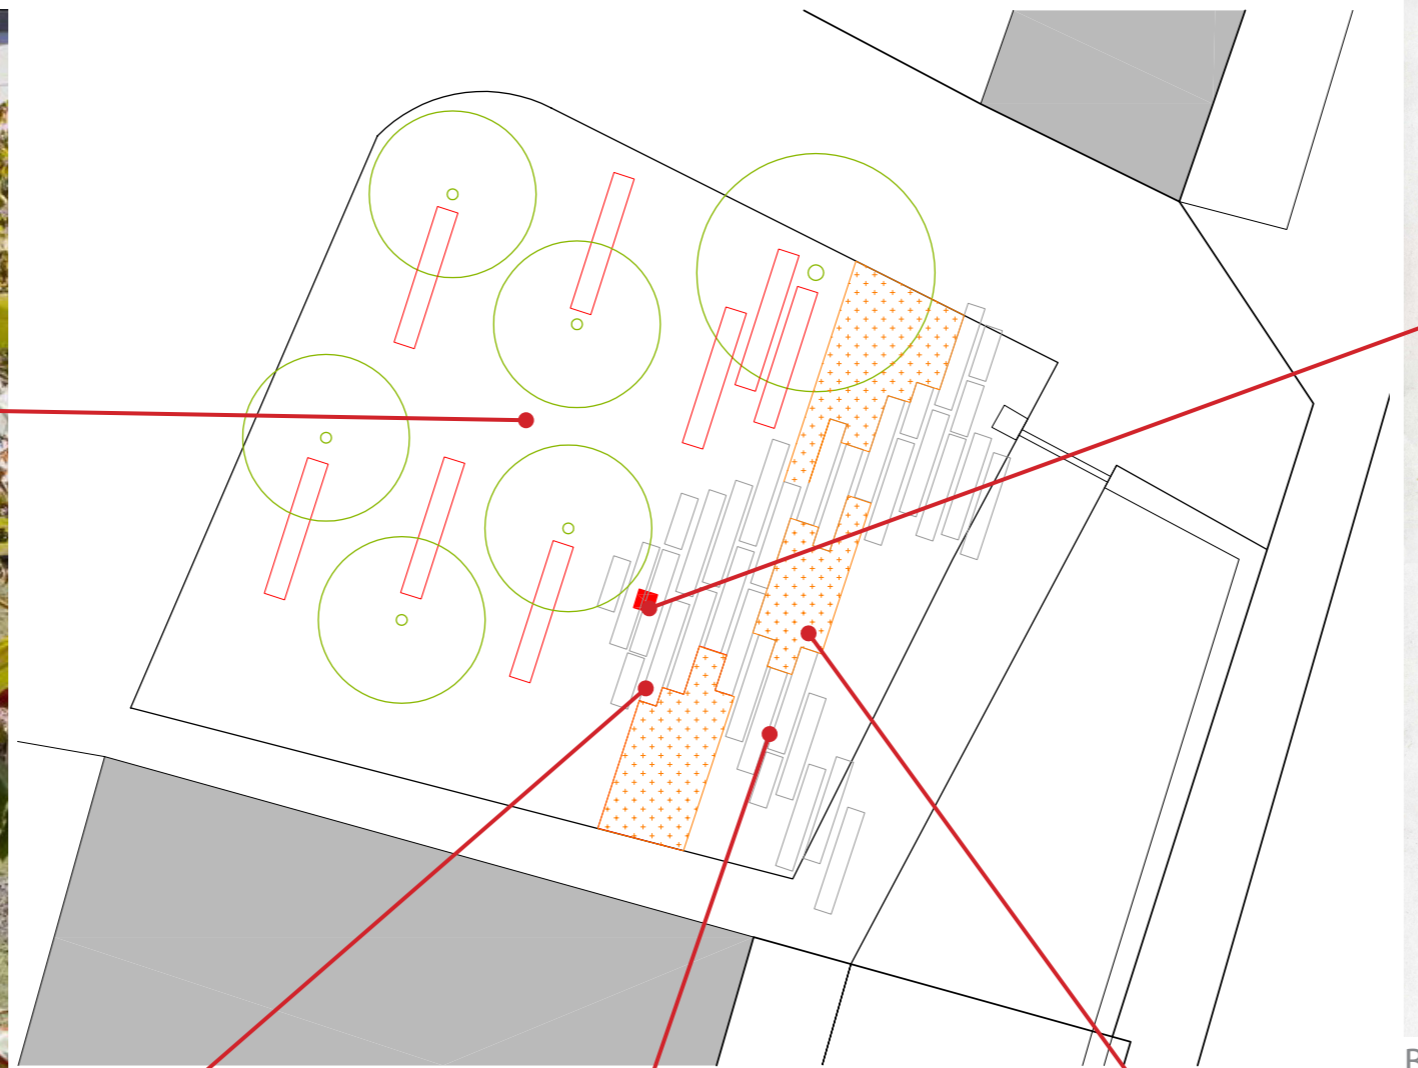

Busta od sochaře MgA. Kryštofa Hoška.



Text ve dlažbě - citáty Havla, např.: „Nejlepší myšlenka je ta, která ponechává vždy určitou skulinu pro možnost, že všechno je současně úplně jinak.“




Velkoformátová betonová dlažba se spárou - prorůstá trávnikem, působí měkce a je propustná pro vodu.



Charakter extenzivních trvalkových záhonů.

Cílem návrhu je umístění busty Václava Havla od sochaře MgA. Kryštofa Hoška do prostoru v ulici Tyršova mezi budovou ZUŠ a knihovnou. Návrh vytváří živé, tepající místo s centrálním prvkem - sochou Václava Havla. Stávající prostor je doplněn o hravý mobiliář (barevné klády), které prostor oživují a lákají návštěvníky

k navštívení místa. Betonová dlažba je obohacena o výroky Václava Havla, které připomínají jedinečnost této osoby v českých dějinách. Pro zpříjemnění a zobytnění celého prostoru jsou navrženy extenzivní trvalkové záhony, které přináší proměnlivost a barevnost.

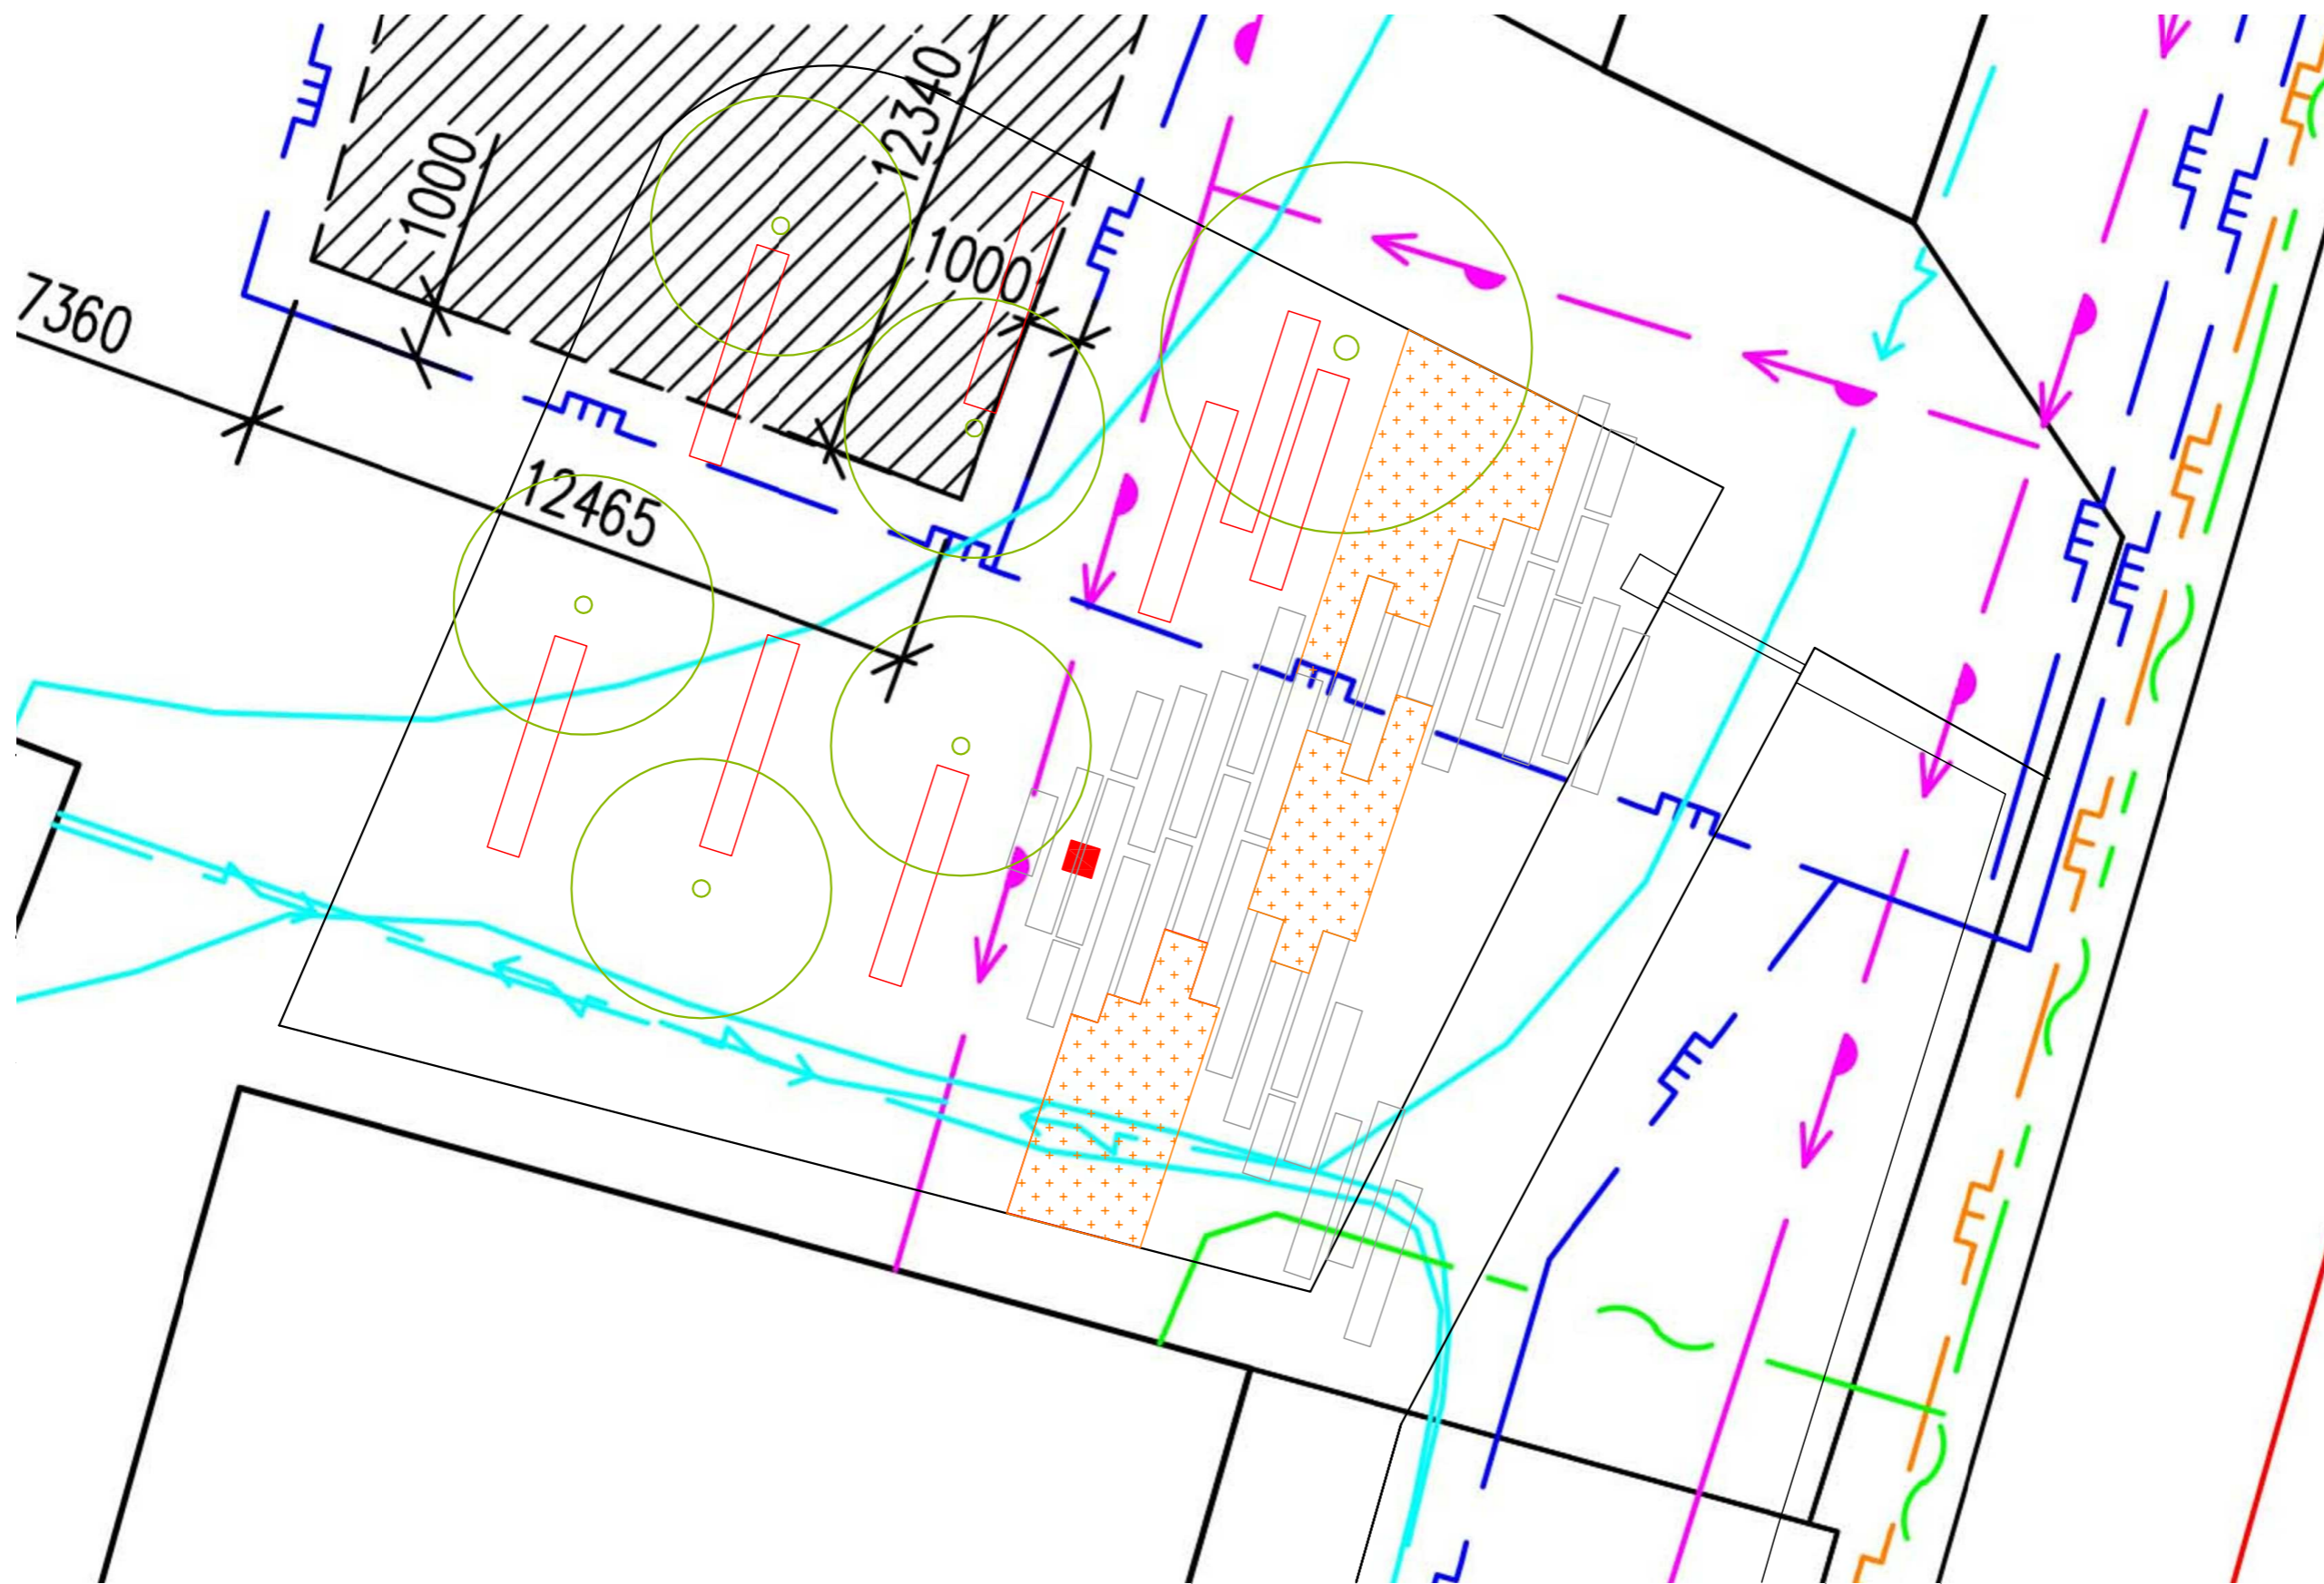

5 M