




**KNIHOVNA BOSKOVICE**



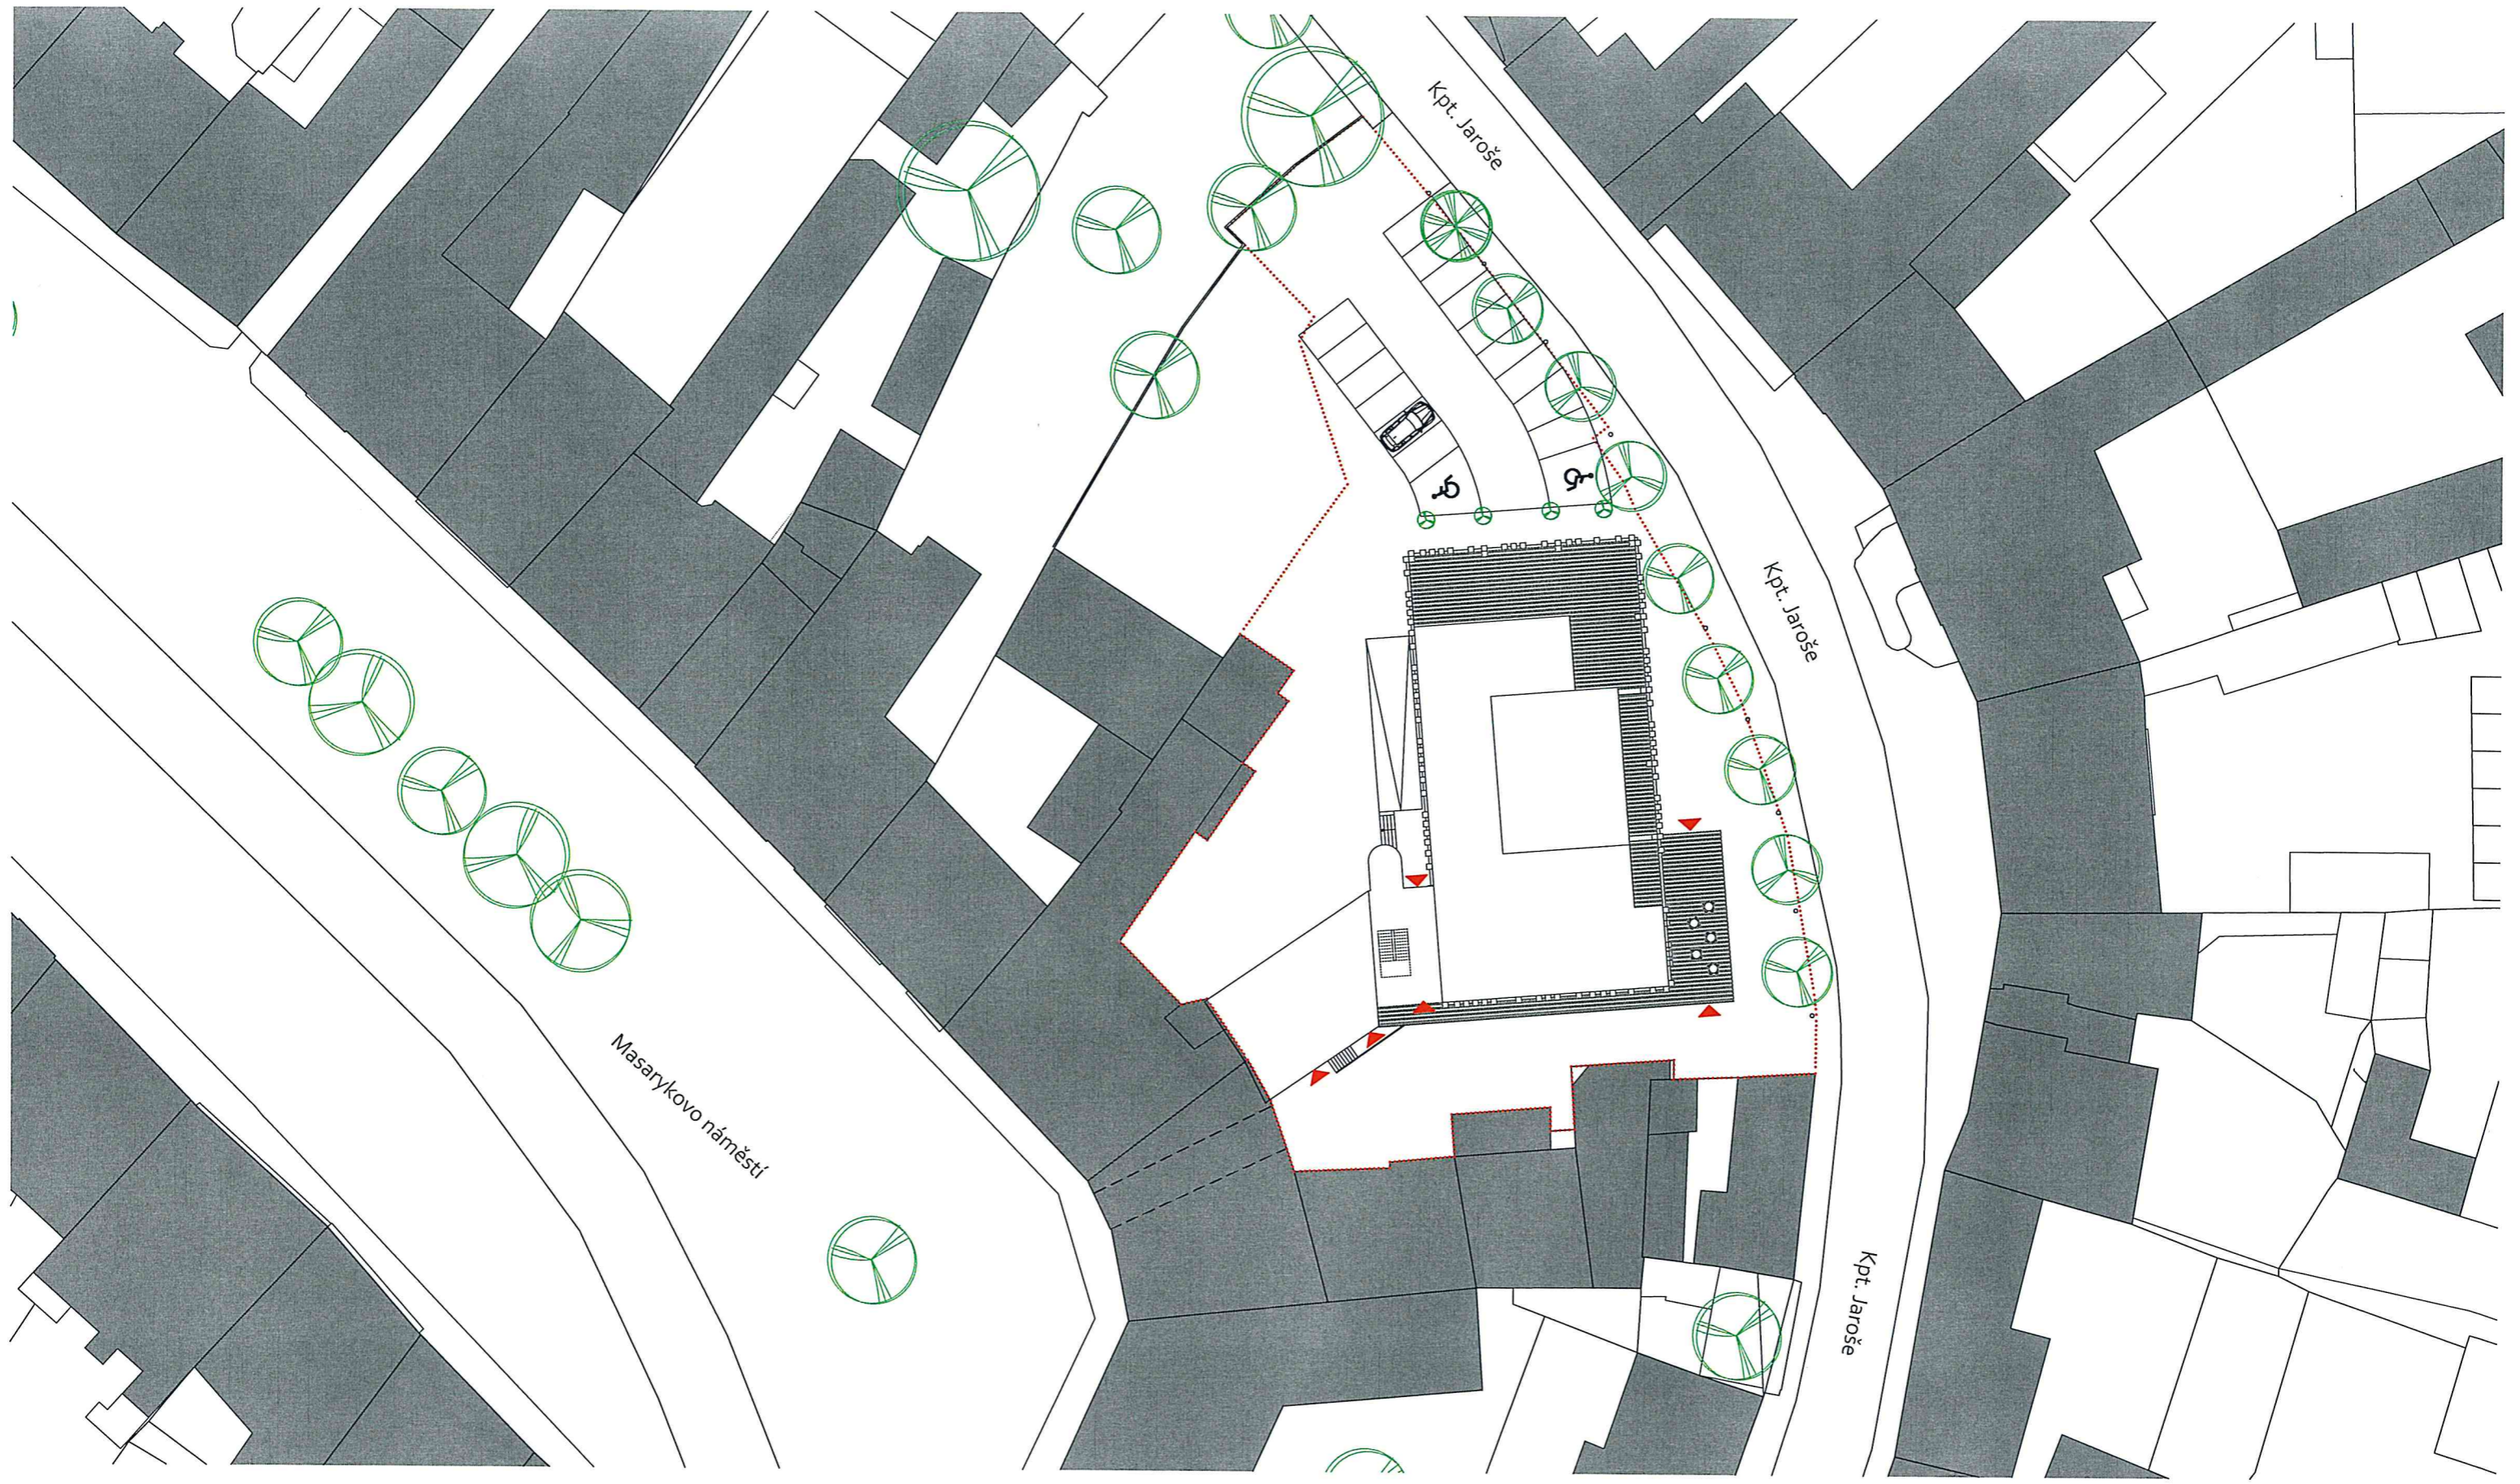



SITUACE  
1:500

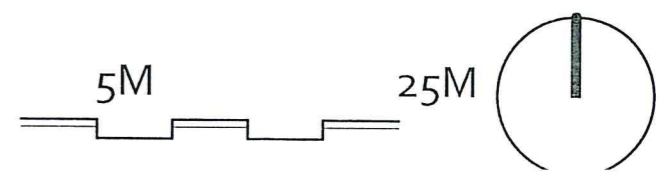

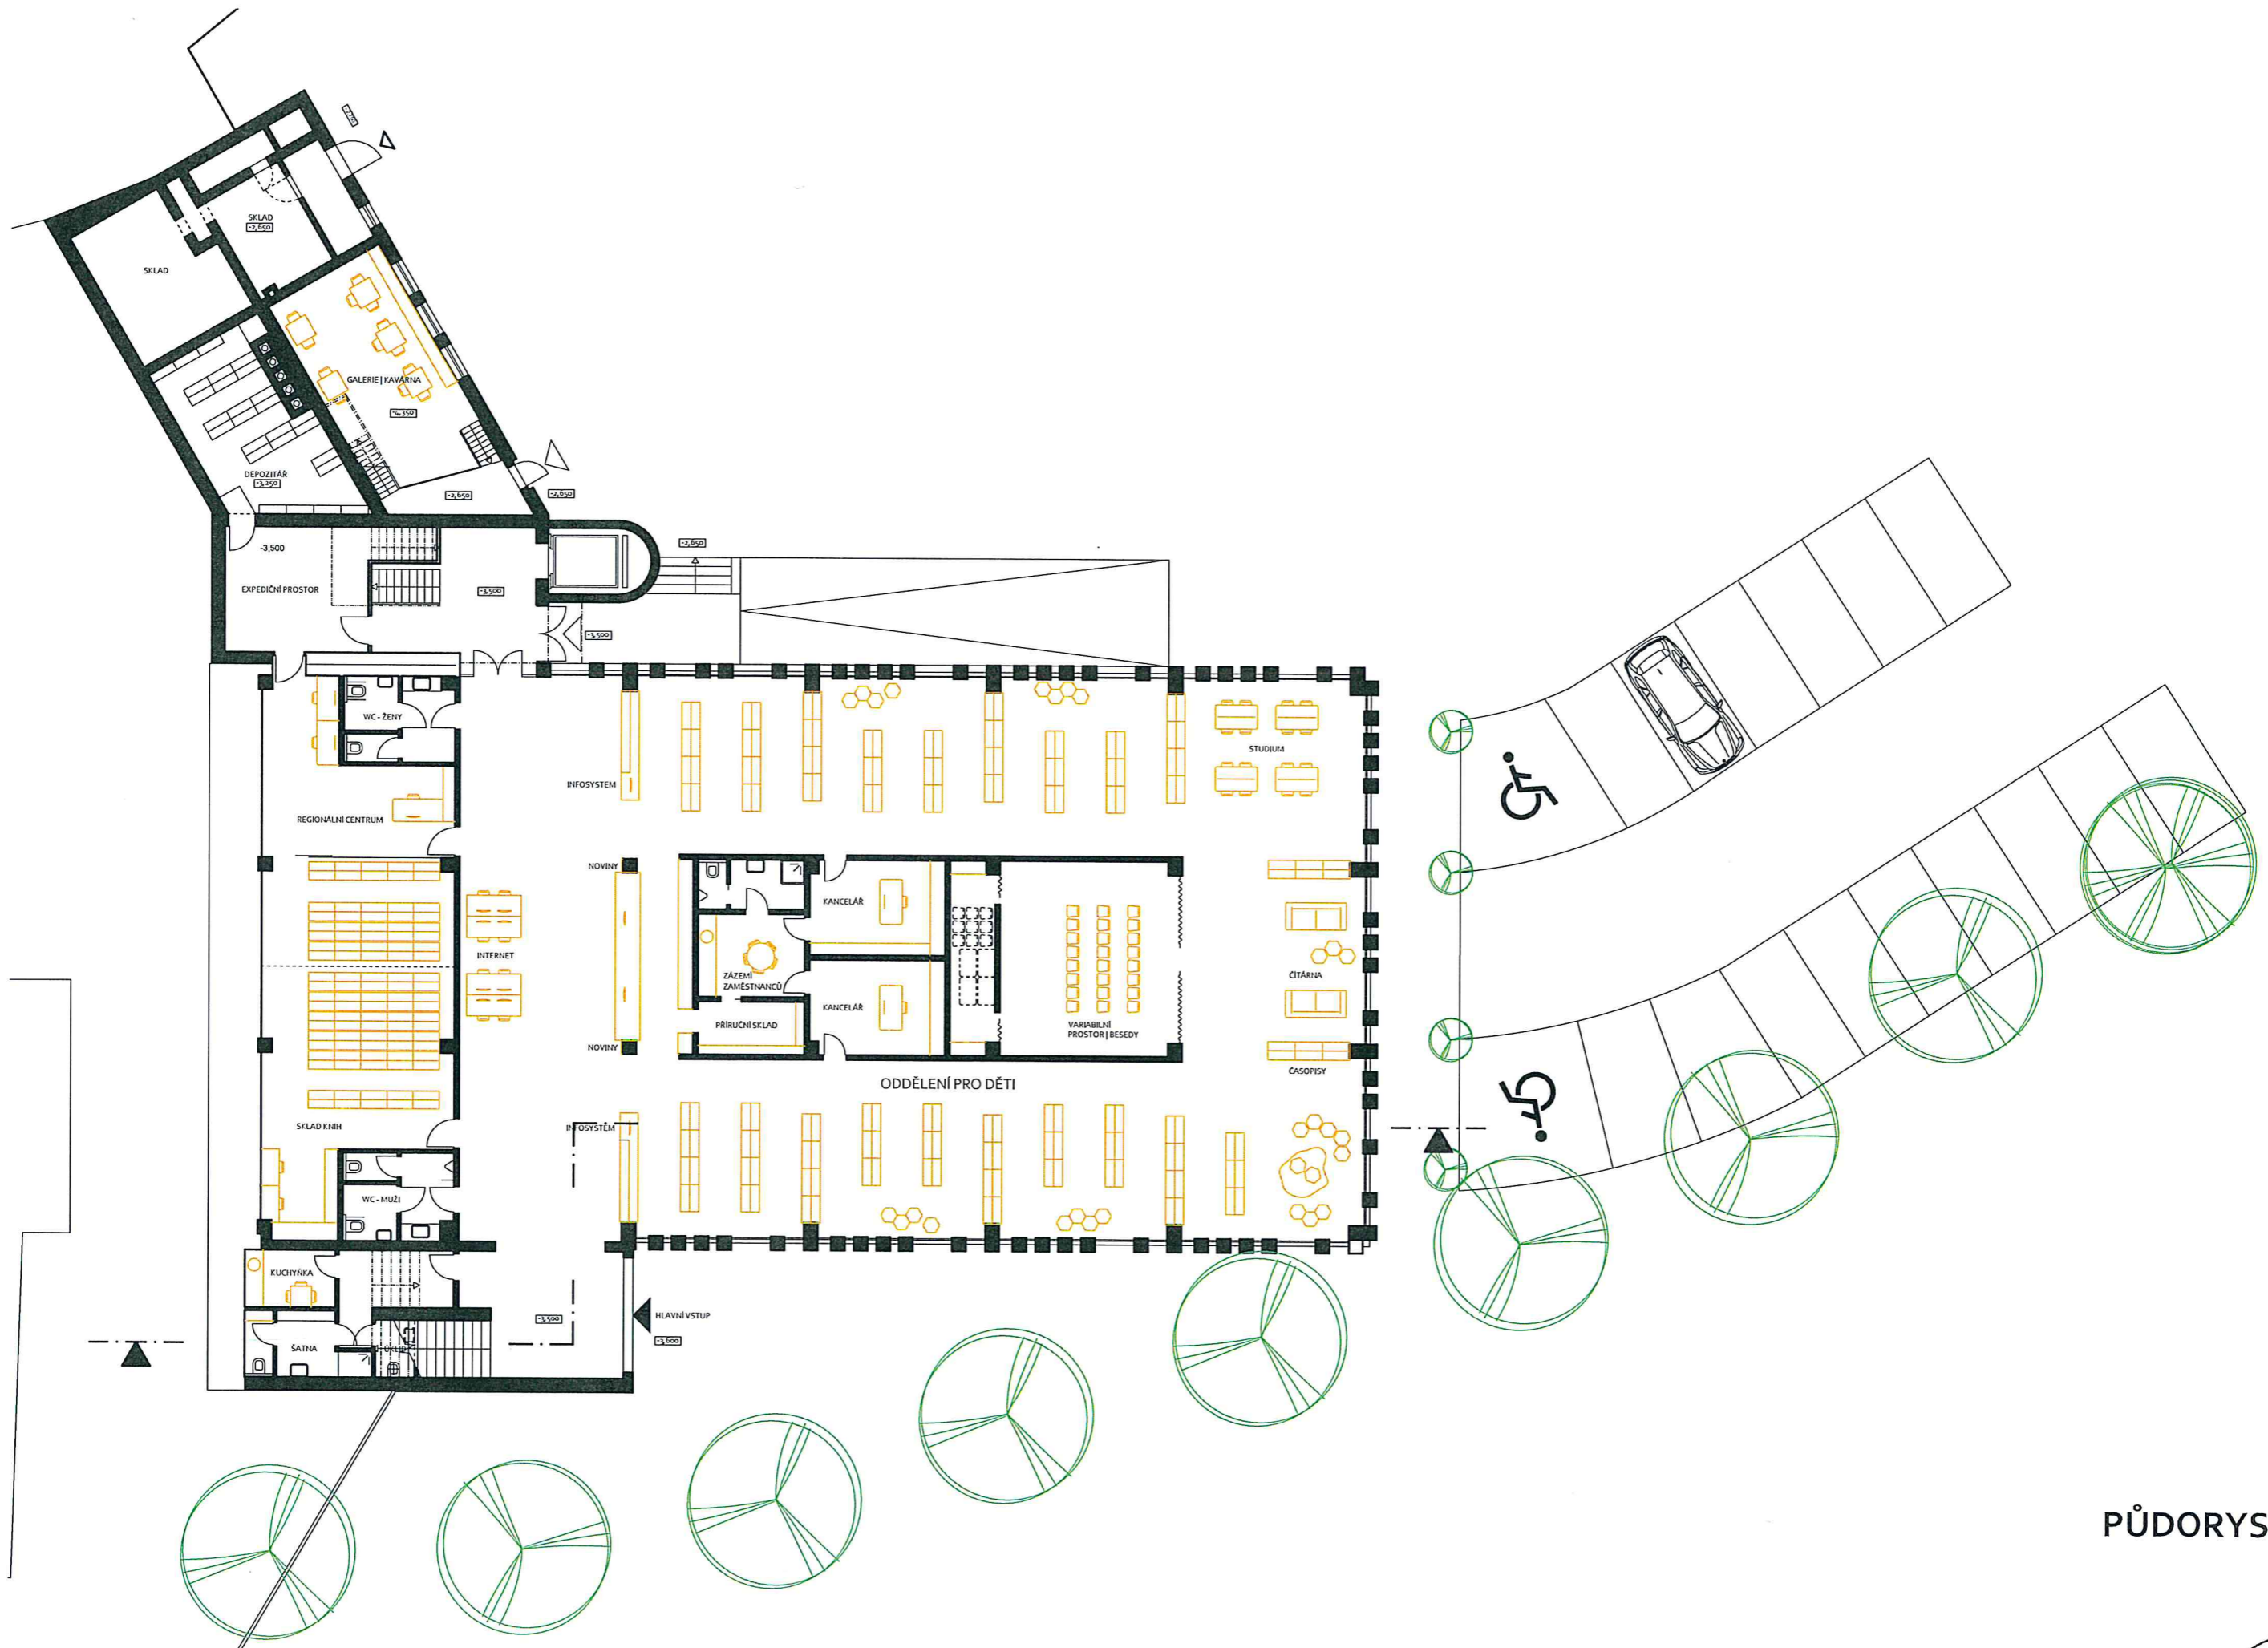



PŮDORYS 1.NP  
1:200

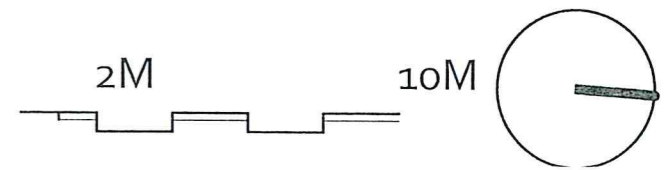

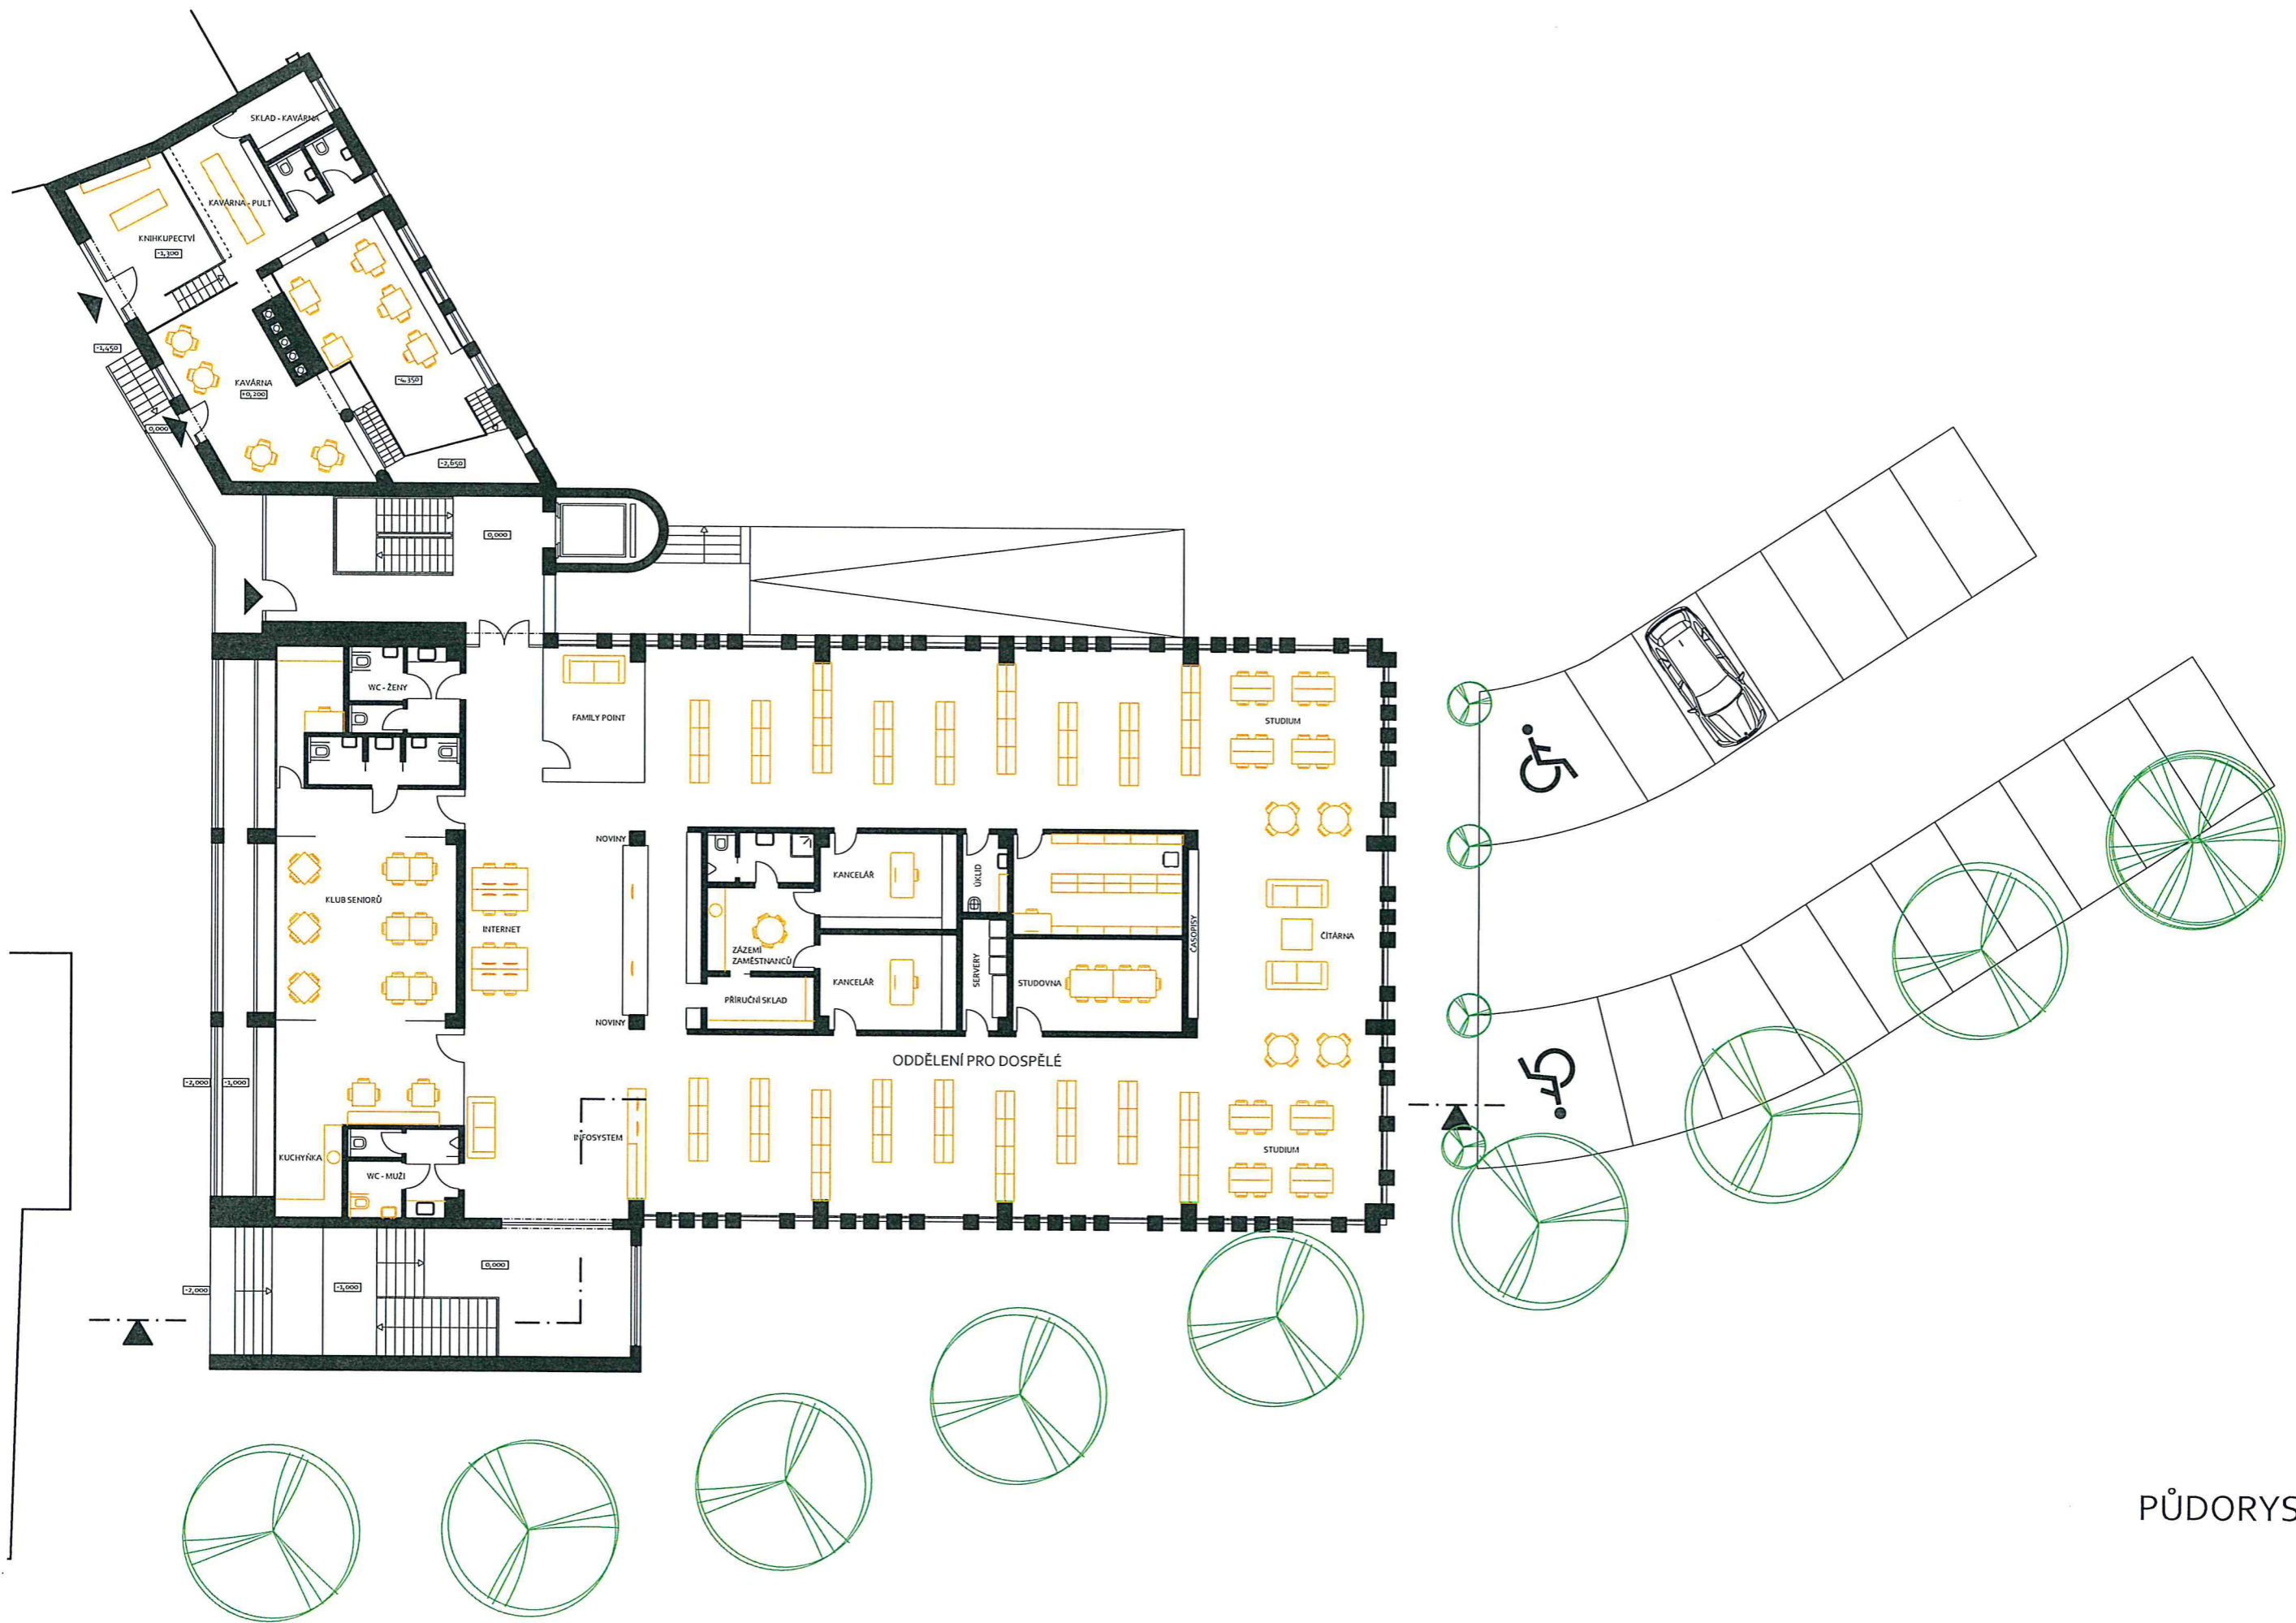



PŮDORYS 2.NP  
1:200

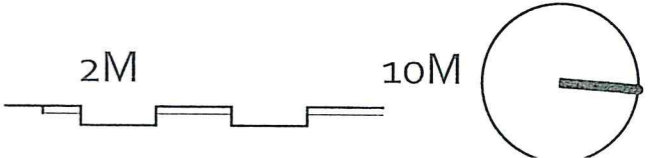

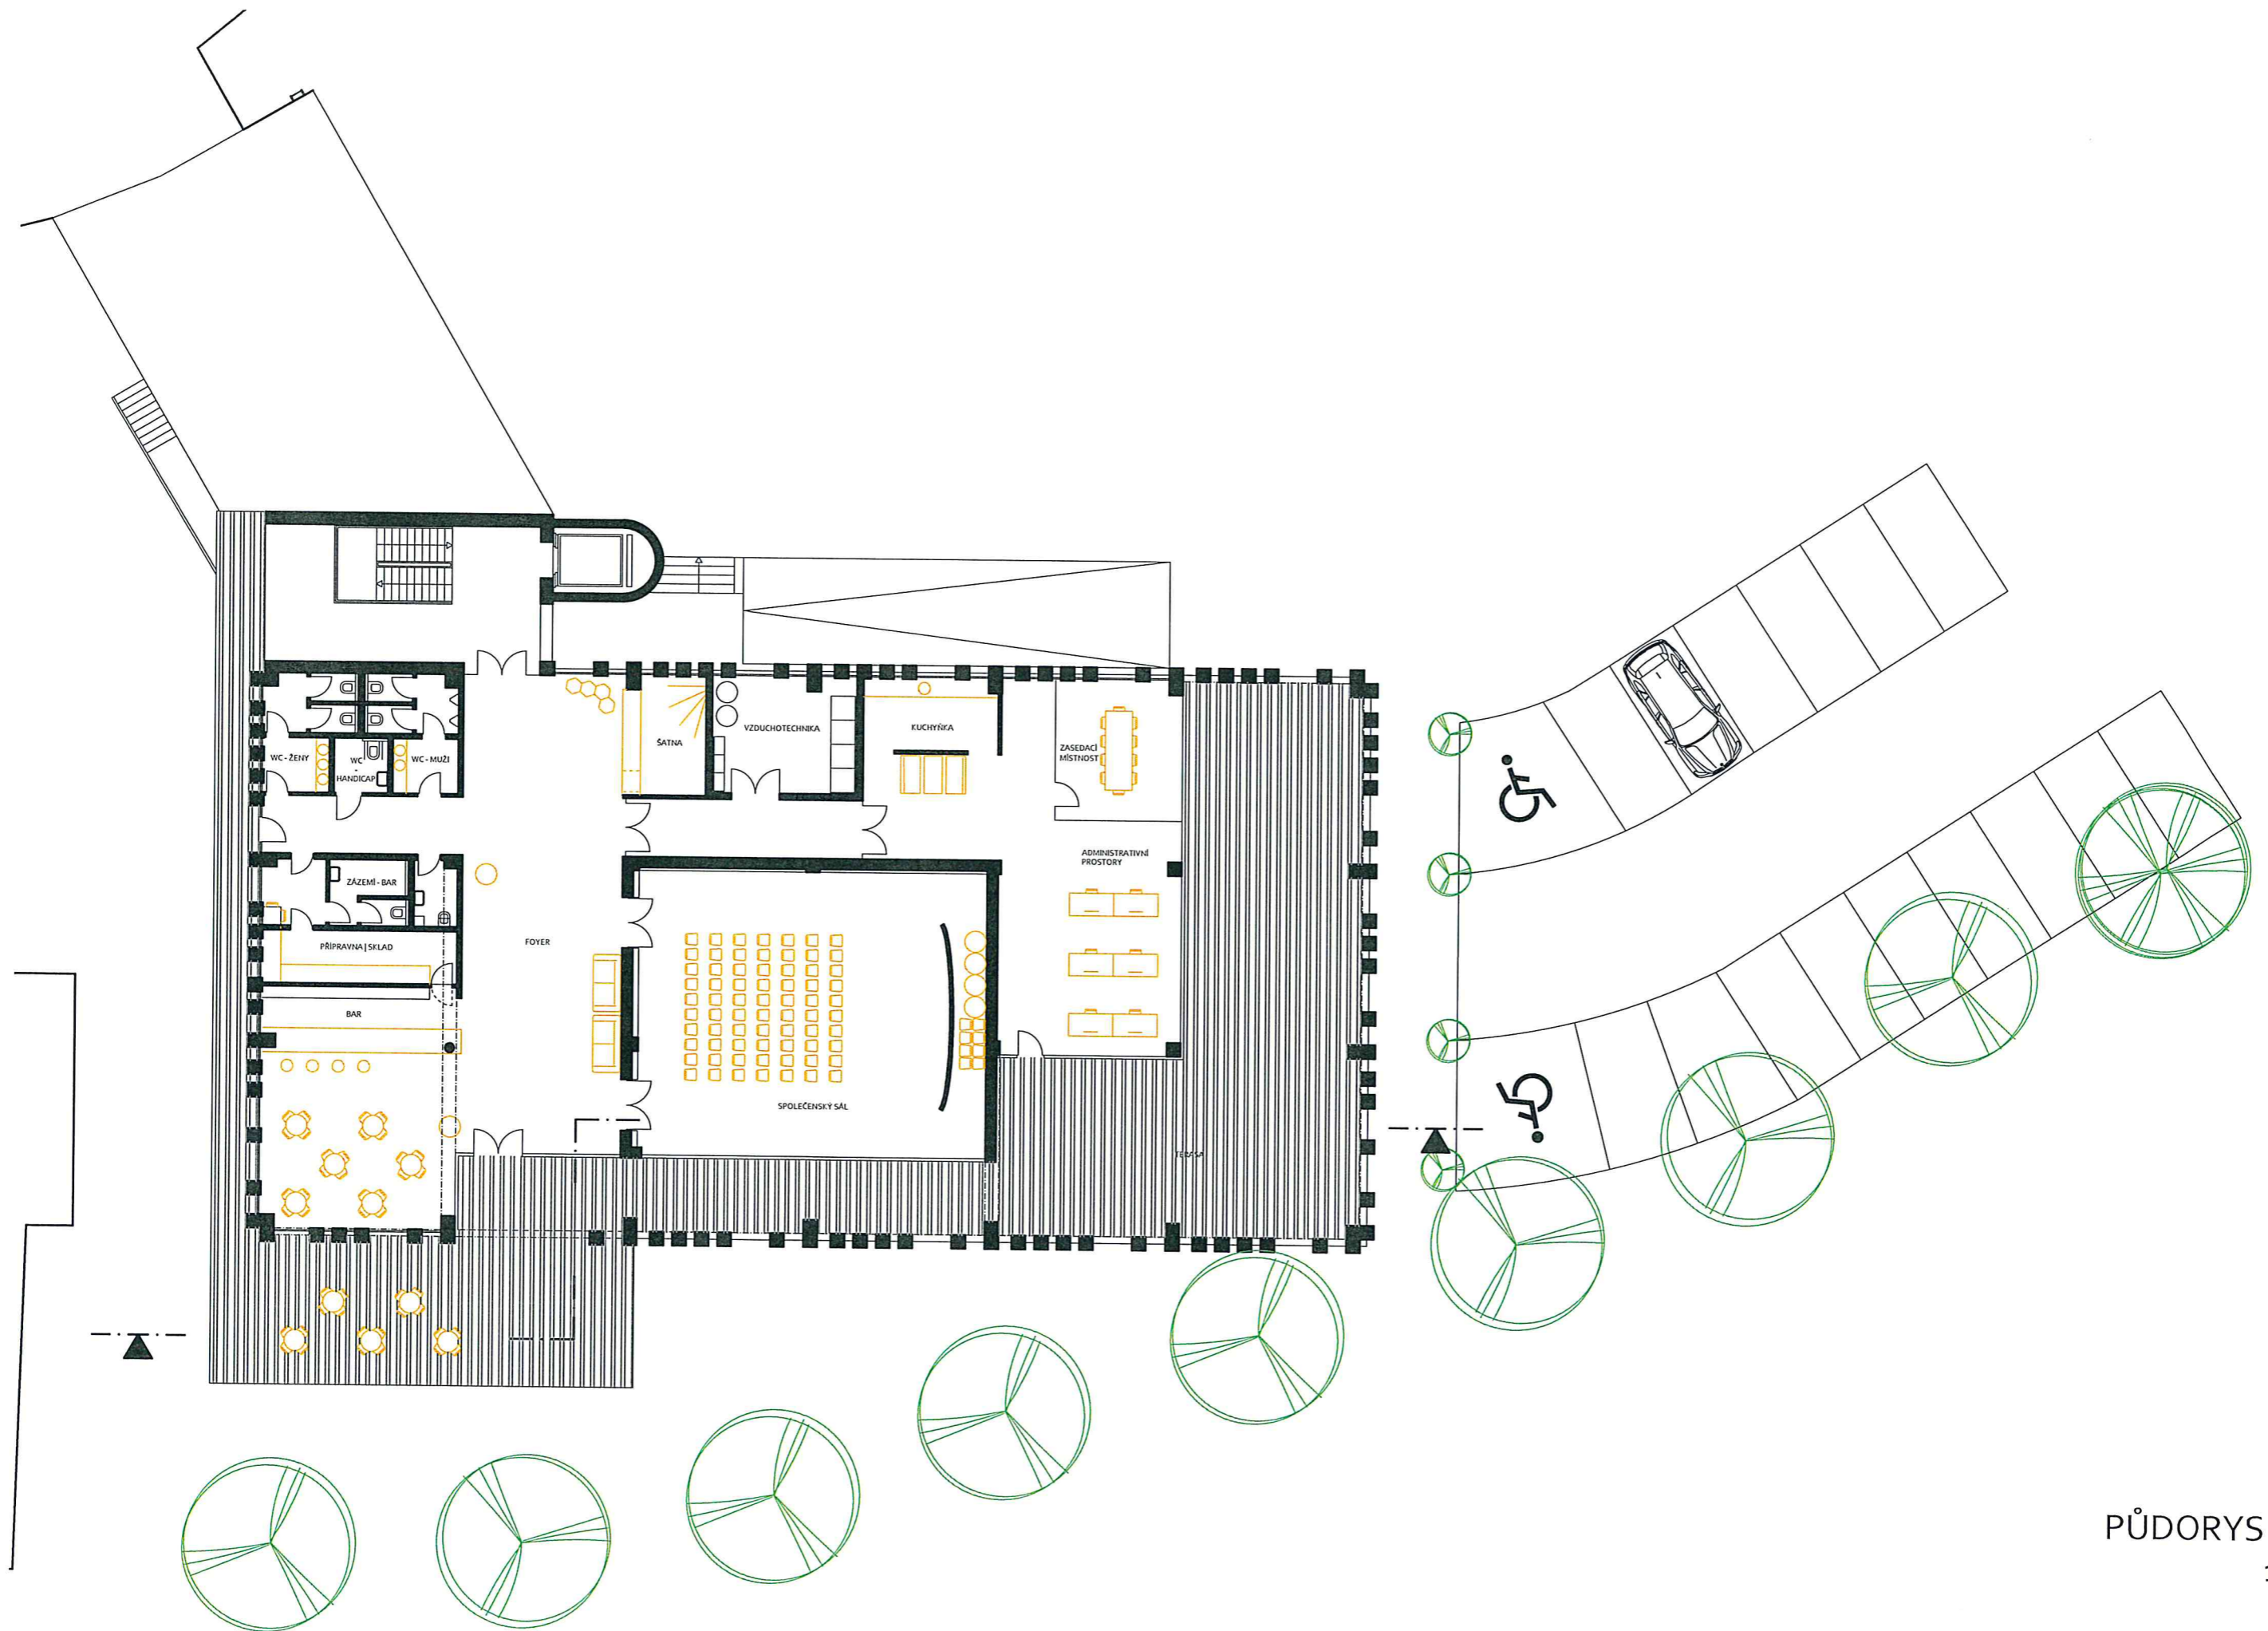


PŮDORYS 3.NP  
1:200

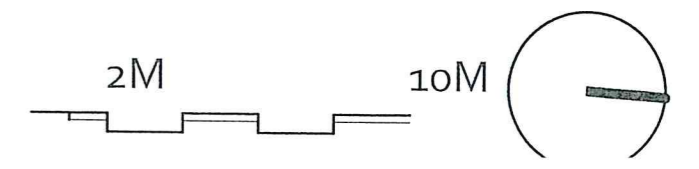

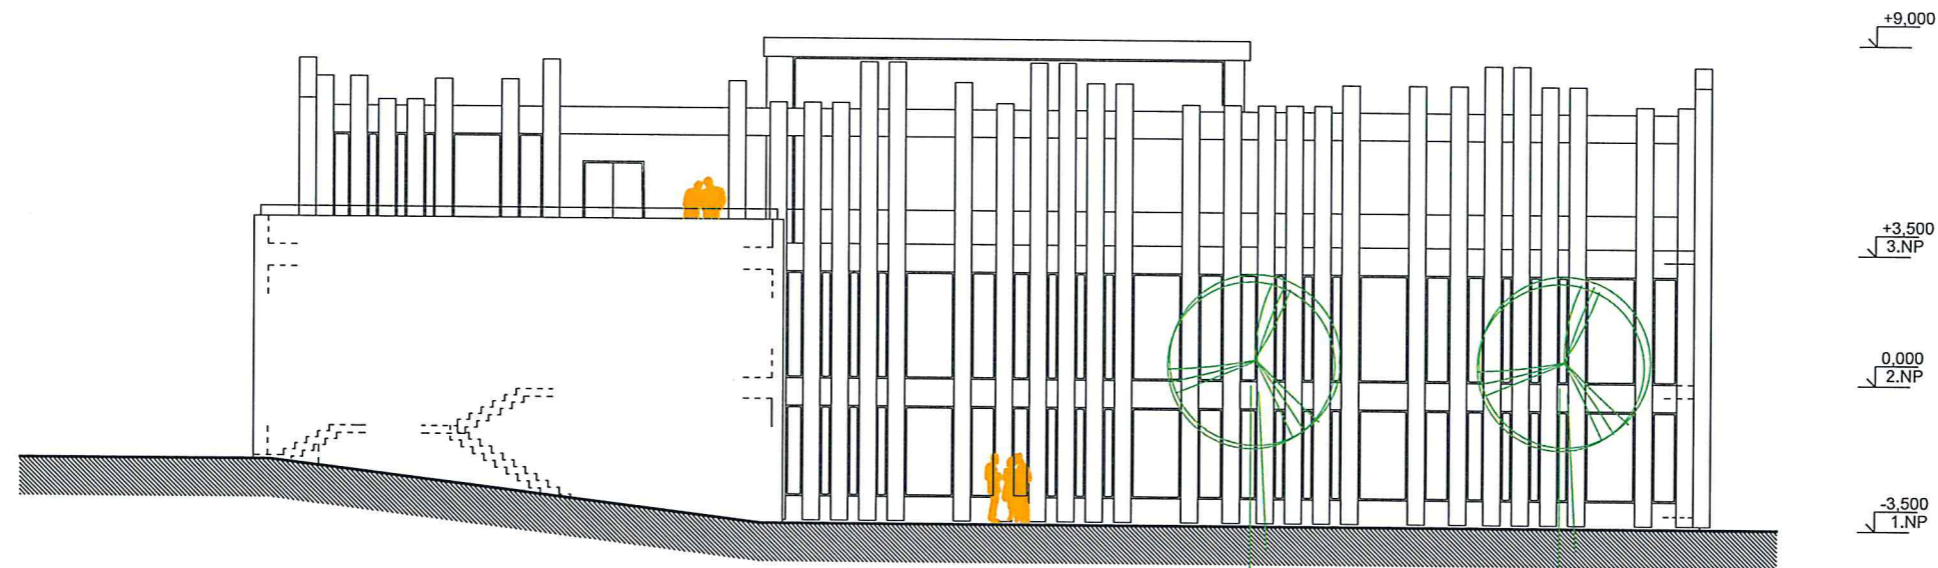


POHLED VÝCHODNÍ  
1:200




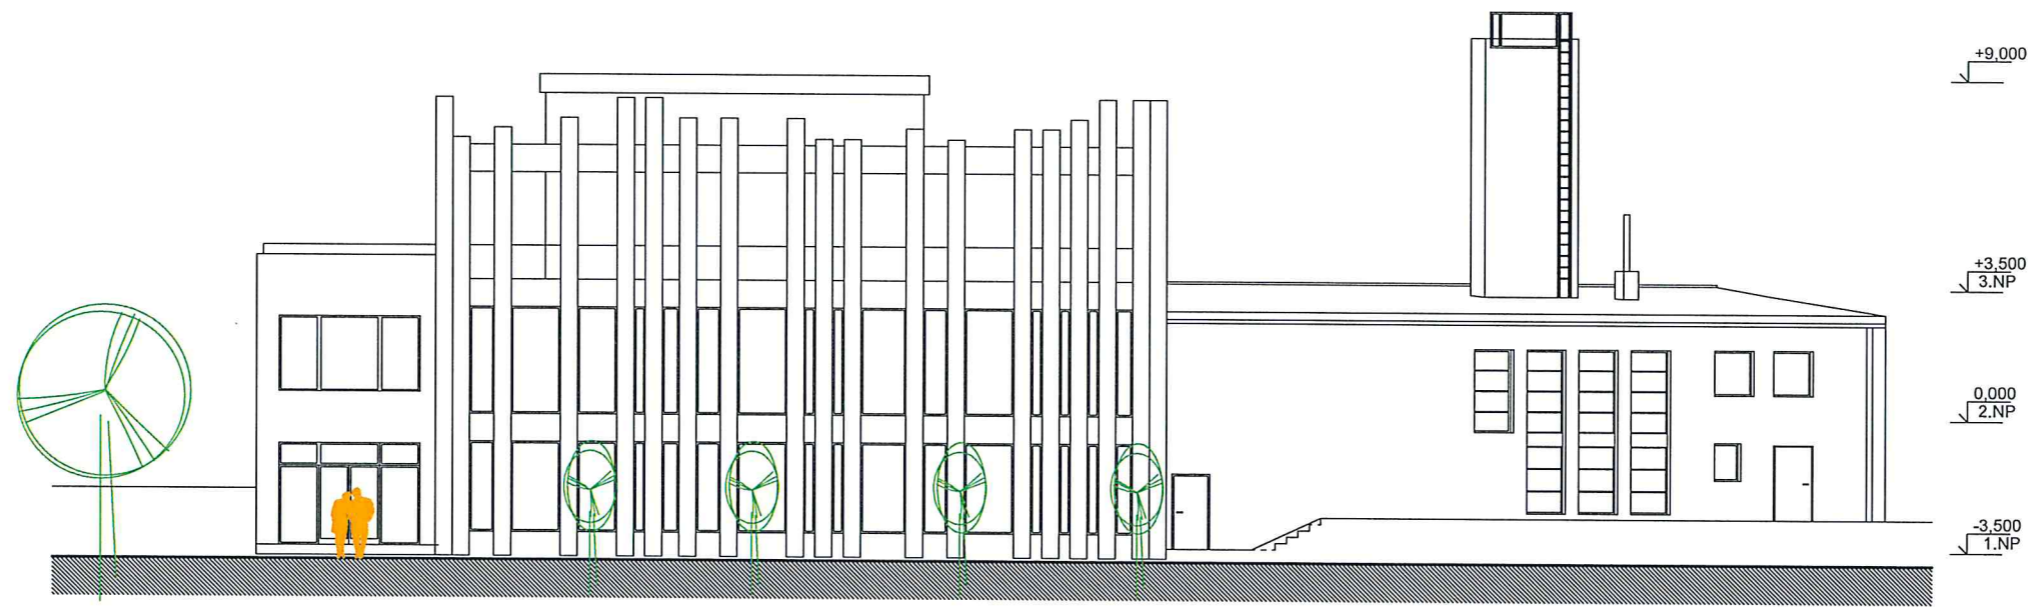

POHLED SEVERNÍ  
1:200

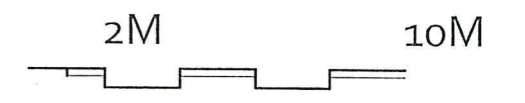



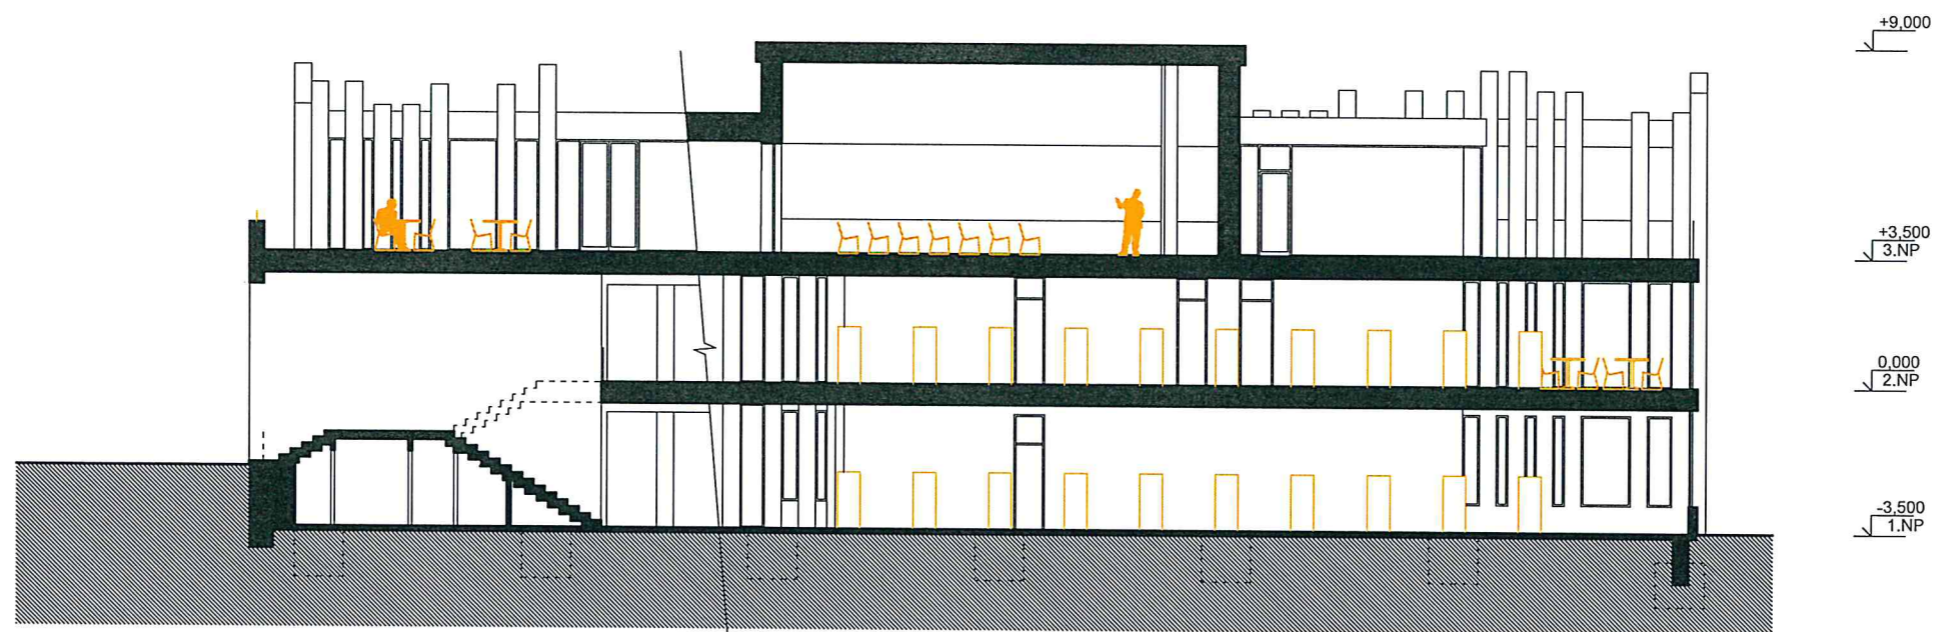

ŘEZ PODÉLNÝ

1:200



