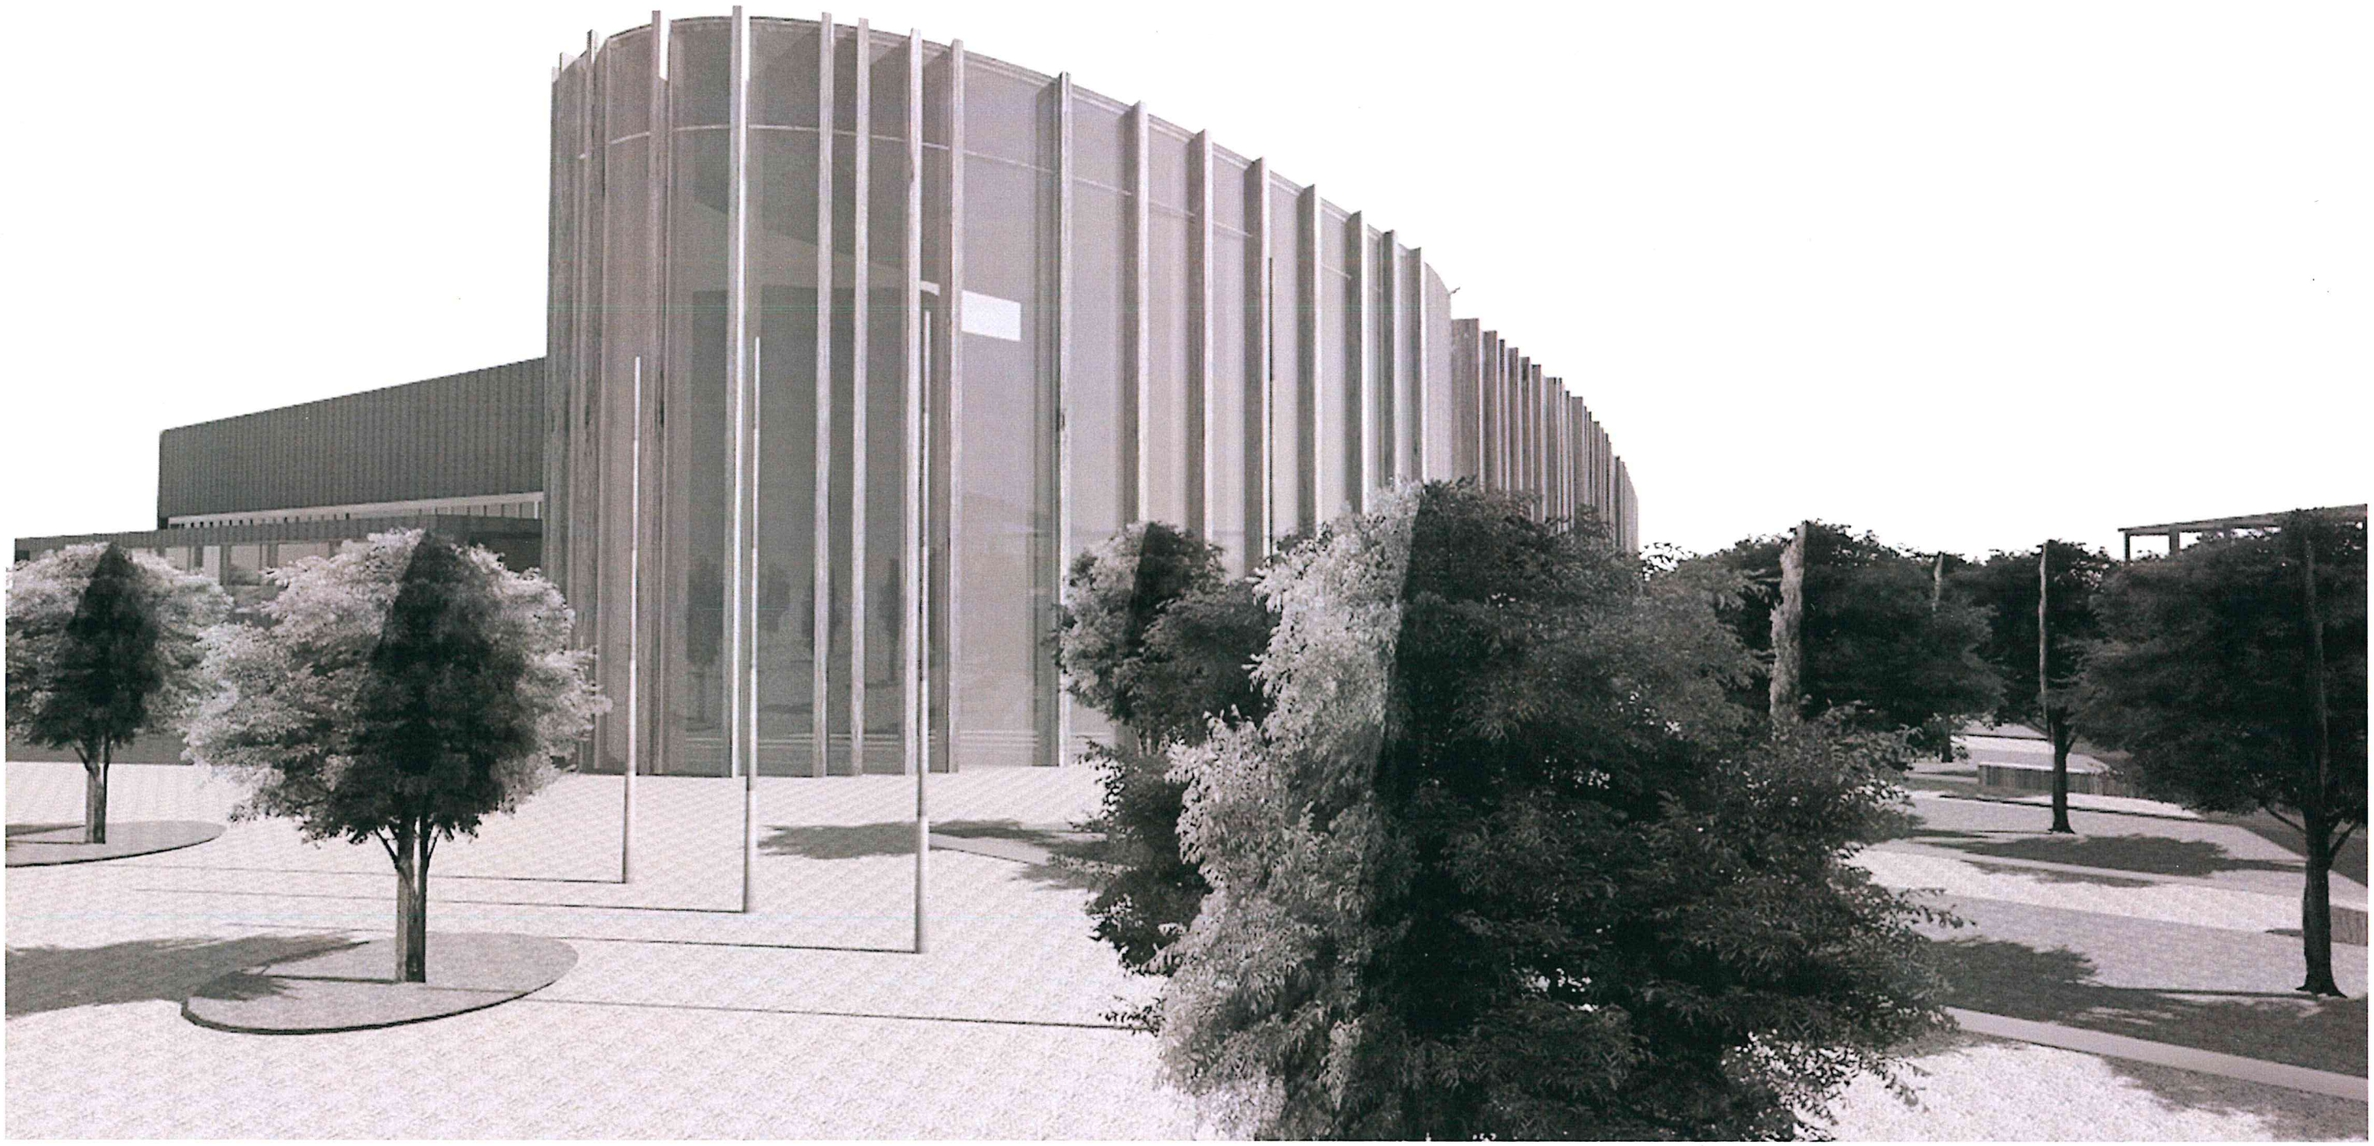


SPORTOVNÍ AREÁL ČERVENÁ ZAHRADA, BOSKOVICE


ATELIÉR: PROF. ING. ARCH. ZDENĚK FRÁNEK, ING. ARCH. DANA RAKOVÁ

TEREZA JÍLKOVÁ


OBSAH:

LOKACE MÍSTA 1 - 2
SITUACE PŮDOVNÍ 3 - 5
SITUACE NAVRHOVANÁ 6 - 8
REFERENCE 9 - 11
PŮDORYS 1.NP 12 - 13
PŮDORYS 2.NP 14 - 15
ŘEZ 16
POHLEDY 17 -18
VIZUALIZACE 19 - 25



BOSKOVICE

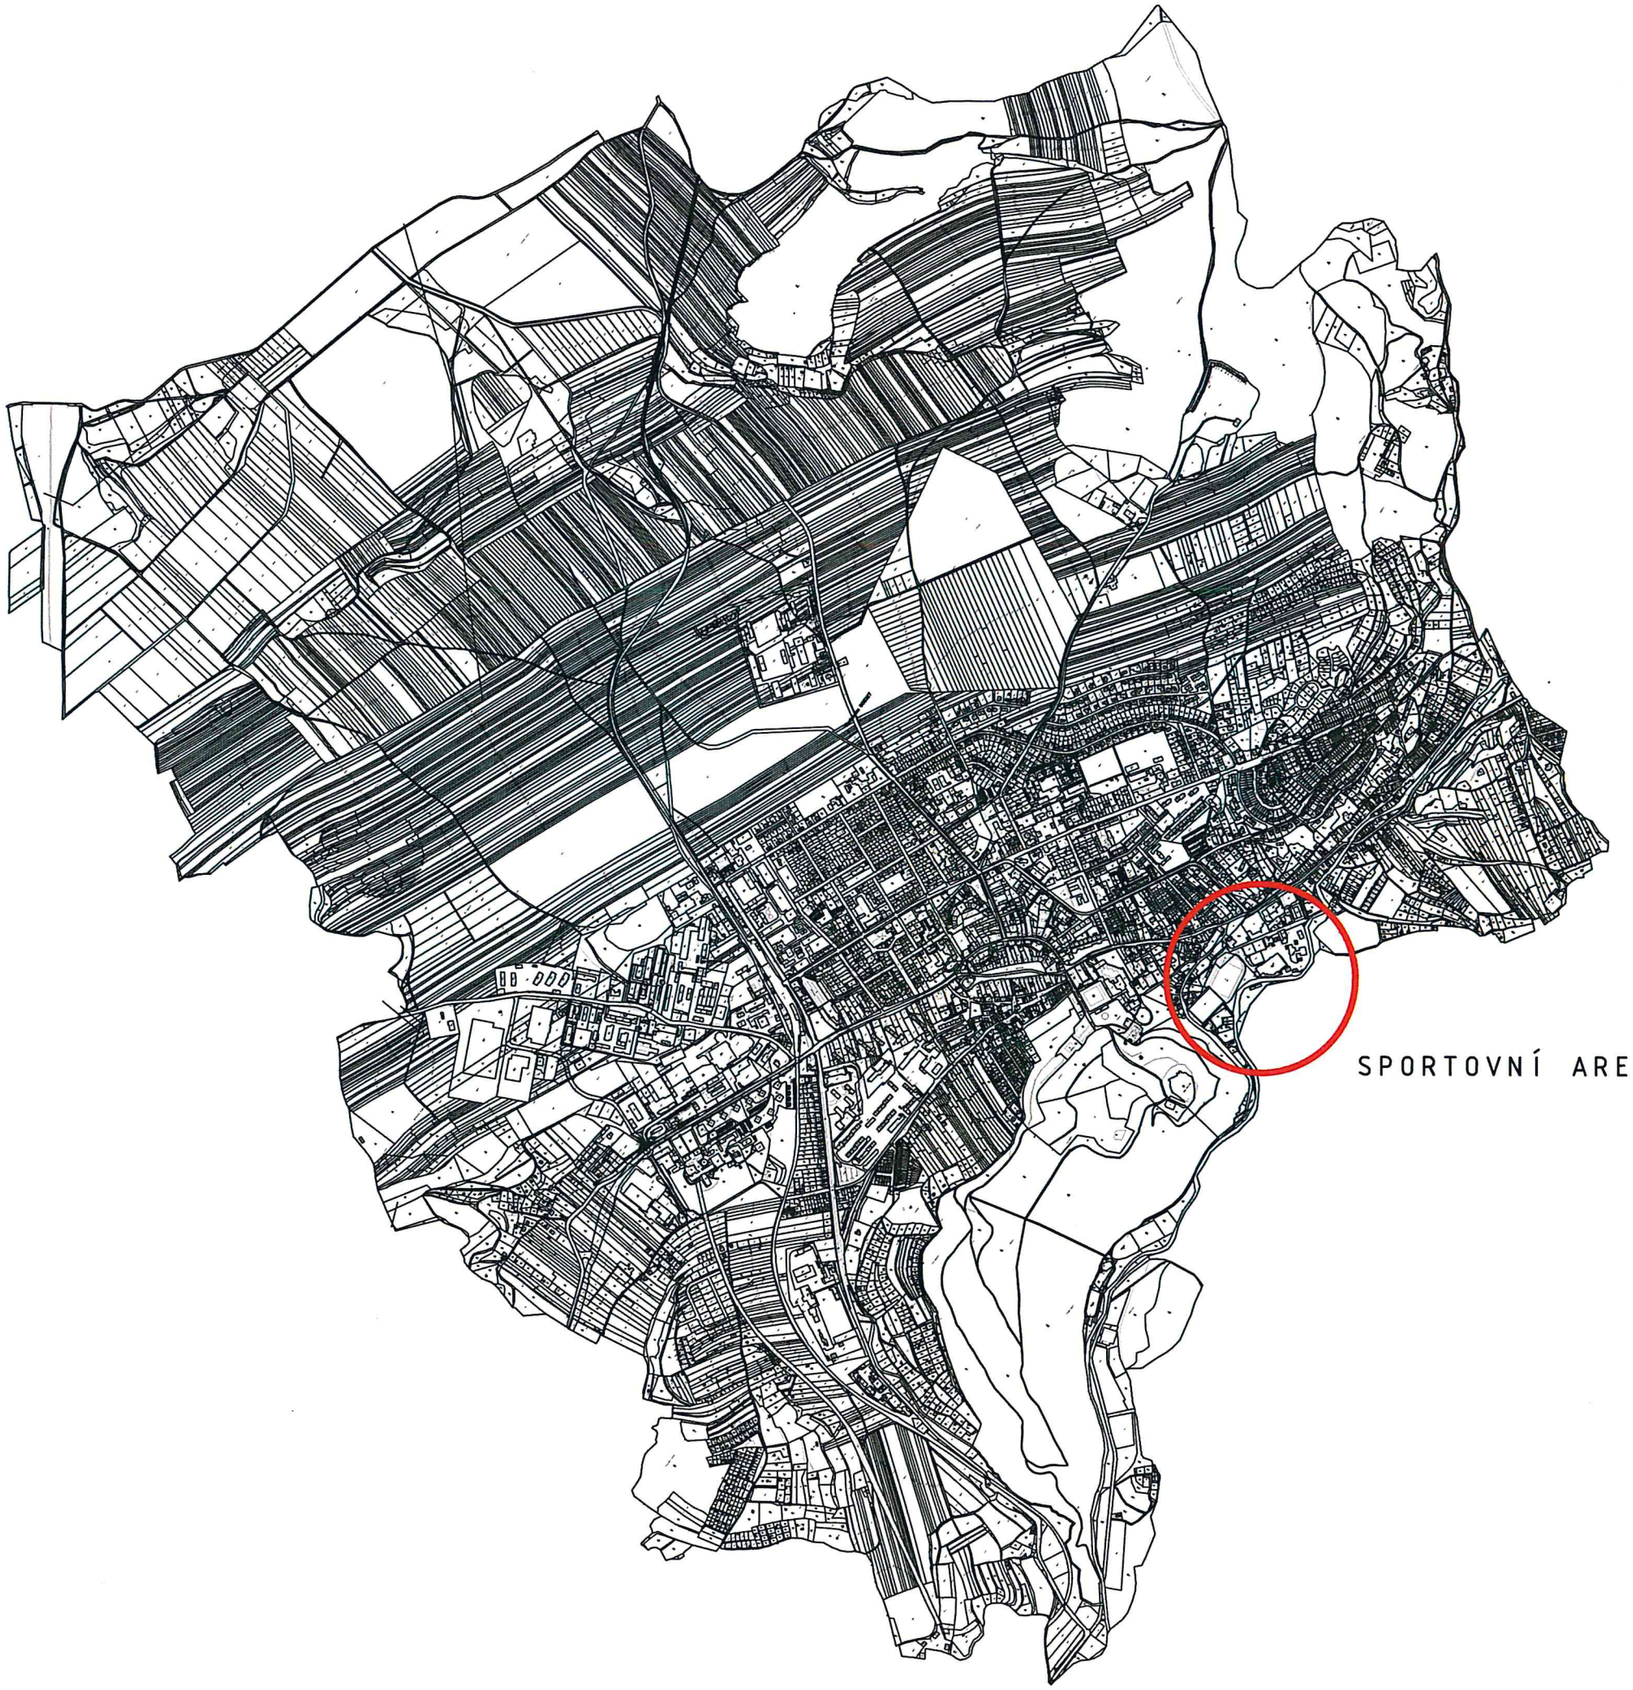



SPORTOVNÍ AREÁL ČERVENÁ ZAHRADA

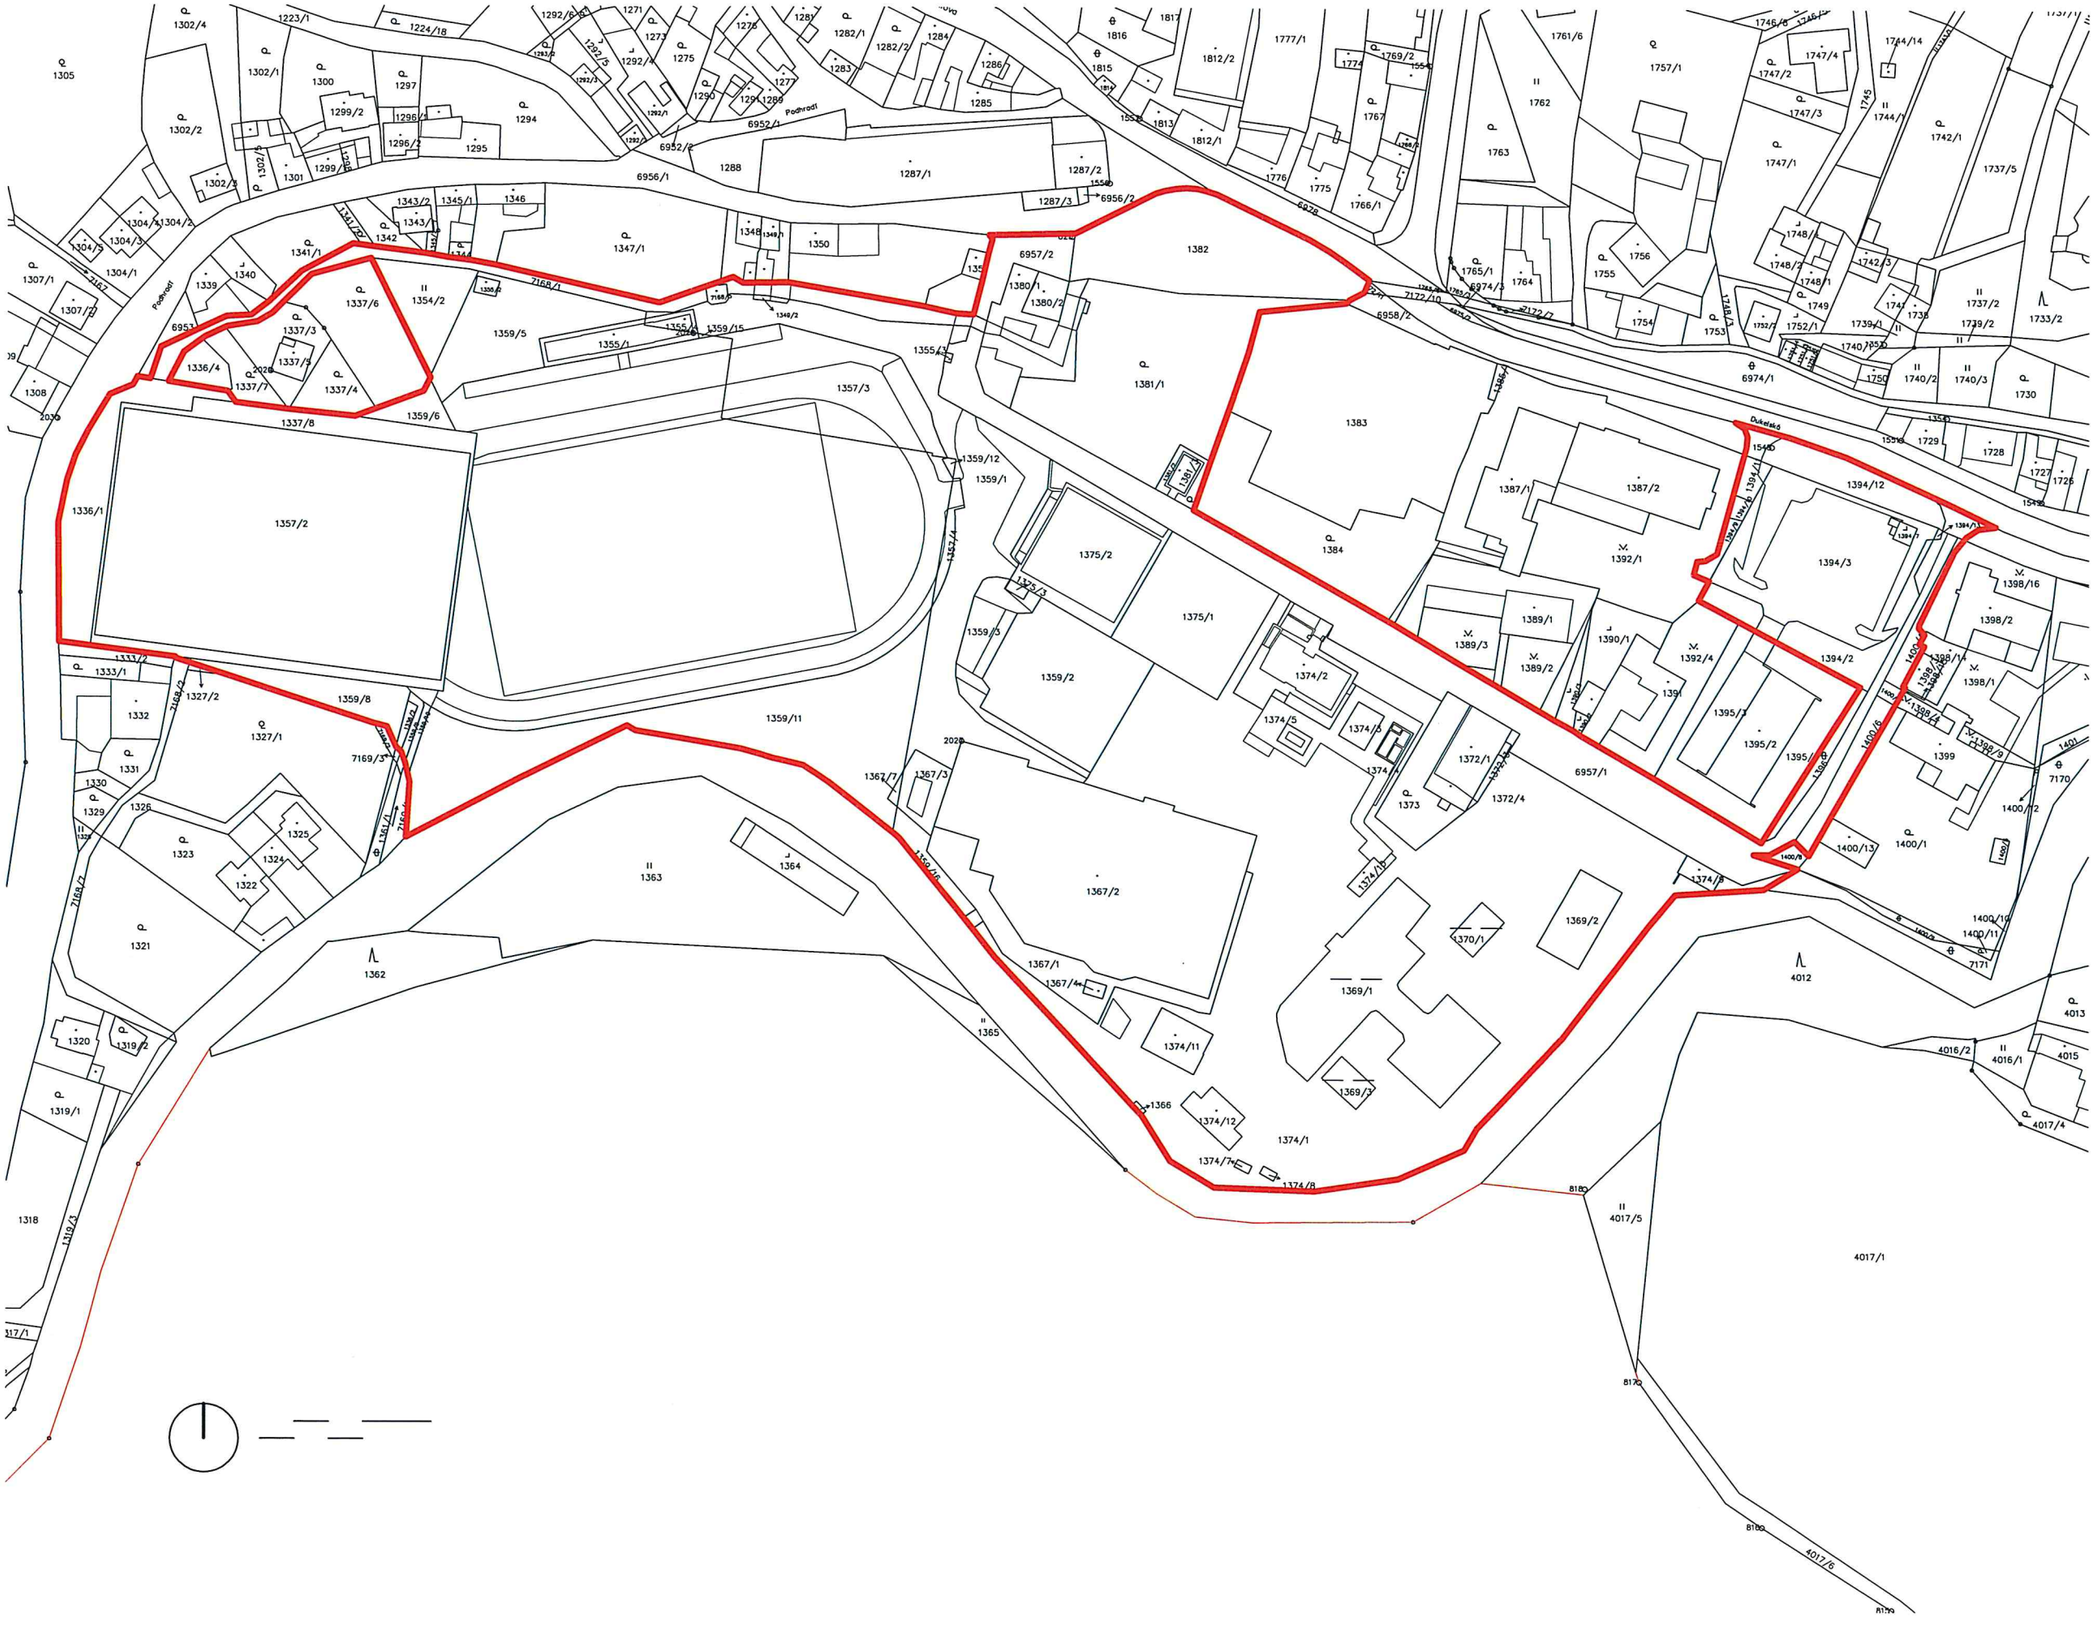
1305
1302/4
1223/1
1224/18
1302/1
1300
1297
1299/2
1296/1
1294
1302/2
1302/5
1301
1299/1
1296/2
1295
1292/6
1292/5
1292/4
1292/1
1271
1273
1275
1276
1281
1282/1
1282/2
1284
1283
1286
1285
1290
1291
1289
1277
6952/1
6952/2
Podhradí
1288
1287/1
1287/2
1287/3
1540
6956/1
6956/2
1816
1817
1815
1812/2
1777/1
1774
1769/2
1813
1812/1
1767
1776
1775
1766/1
1761/6
1757/1
1762
1763
1746/8
1747/4
1747/2
1747/3
1744/14
1745
1744/1
1742/1
1737/5
1747/1
1748/4
1748/2
1748/3
1748/1
1742/3
1749
1741
1738
1737/2
1739/2
1733/2
1739/1
1740/1
1740/2
1740/3
1730
1750
1756
1755
1754
1753
1752/2
1752/1
1765/1
1764
6974/3
6974/1
6958/2
7172/10
1382
6957/2
1380/1
1380/2
1381/1
1383
1384
1387/1
1387/2
1389/1
1389/3
1389/2
1390/1
1392/1
1392/4
1391
1394/12
1394/3
1394/2
1395/1
1395/2
1395/3
1398/16
1398/2
1398/14
1398/1
1398/9
1399
1400/12
1400/1
1400/13
1400/9
1400/10
1400/11
7171
7170
1401
1729
1728
1727
1726
1540
1543
1372/1
1372/4
1373
1374/2
1374/5
1374/4
1374
1374/3
1374/10
1374/8
1375/2
1375/1
1375/3
1359/3
1359/2
1359/12
1359/1
1357/4
1357/3
1355/3
1355/1
1355/2
1359/5
1359/15
1348/2
1348/1
1350
1347/1
1341/1
1342
1343/2
1345/1
1346
1343/1
1340
1339
1337/6
1354/2
1337/3
1337/5
1337/7
1337/4
1336/4
1337/8
1359/6
1357/2
1336/1
1333/2
1333/1
1332
1327/2
1327/1
1359/8
1359/11
1331
1330
1329
1326
1325
1324
1323
1322
1321
1320
1319/2
1319/1
1318
1317/1
1317/2
1363
1364
1362
1365
1367/2
1367/1
1367/4
1367/3
1367/7
1374/11
1374/12
1374/7
1366
1374/1
1369/1
1370/1
1369/2
1369/3
4012
4013
4016/2
4016/1
4015
4017/4
4017/5
4017/1
4017/6
8180
8179
8178
2028
2027
2026
2025
2024
2023
2022
2021
2020
7168/1
7169/3
7169/2
7167/1
1359/14
1359/13
1359/10
1359/9
1359/4
1359/7
1359/16
1359/17
Červená zahrada

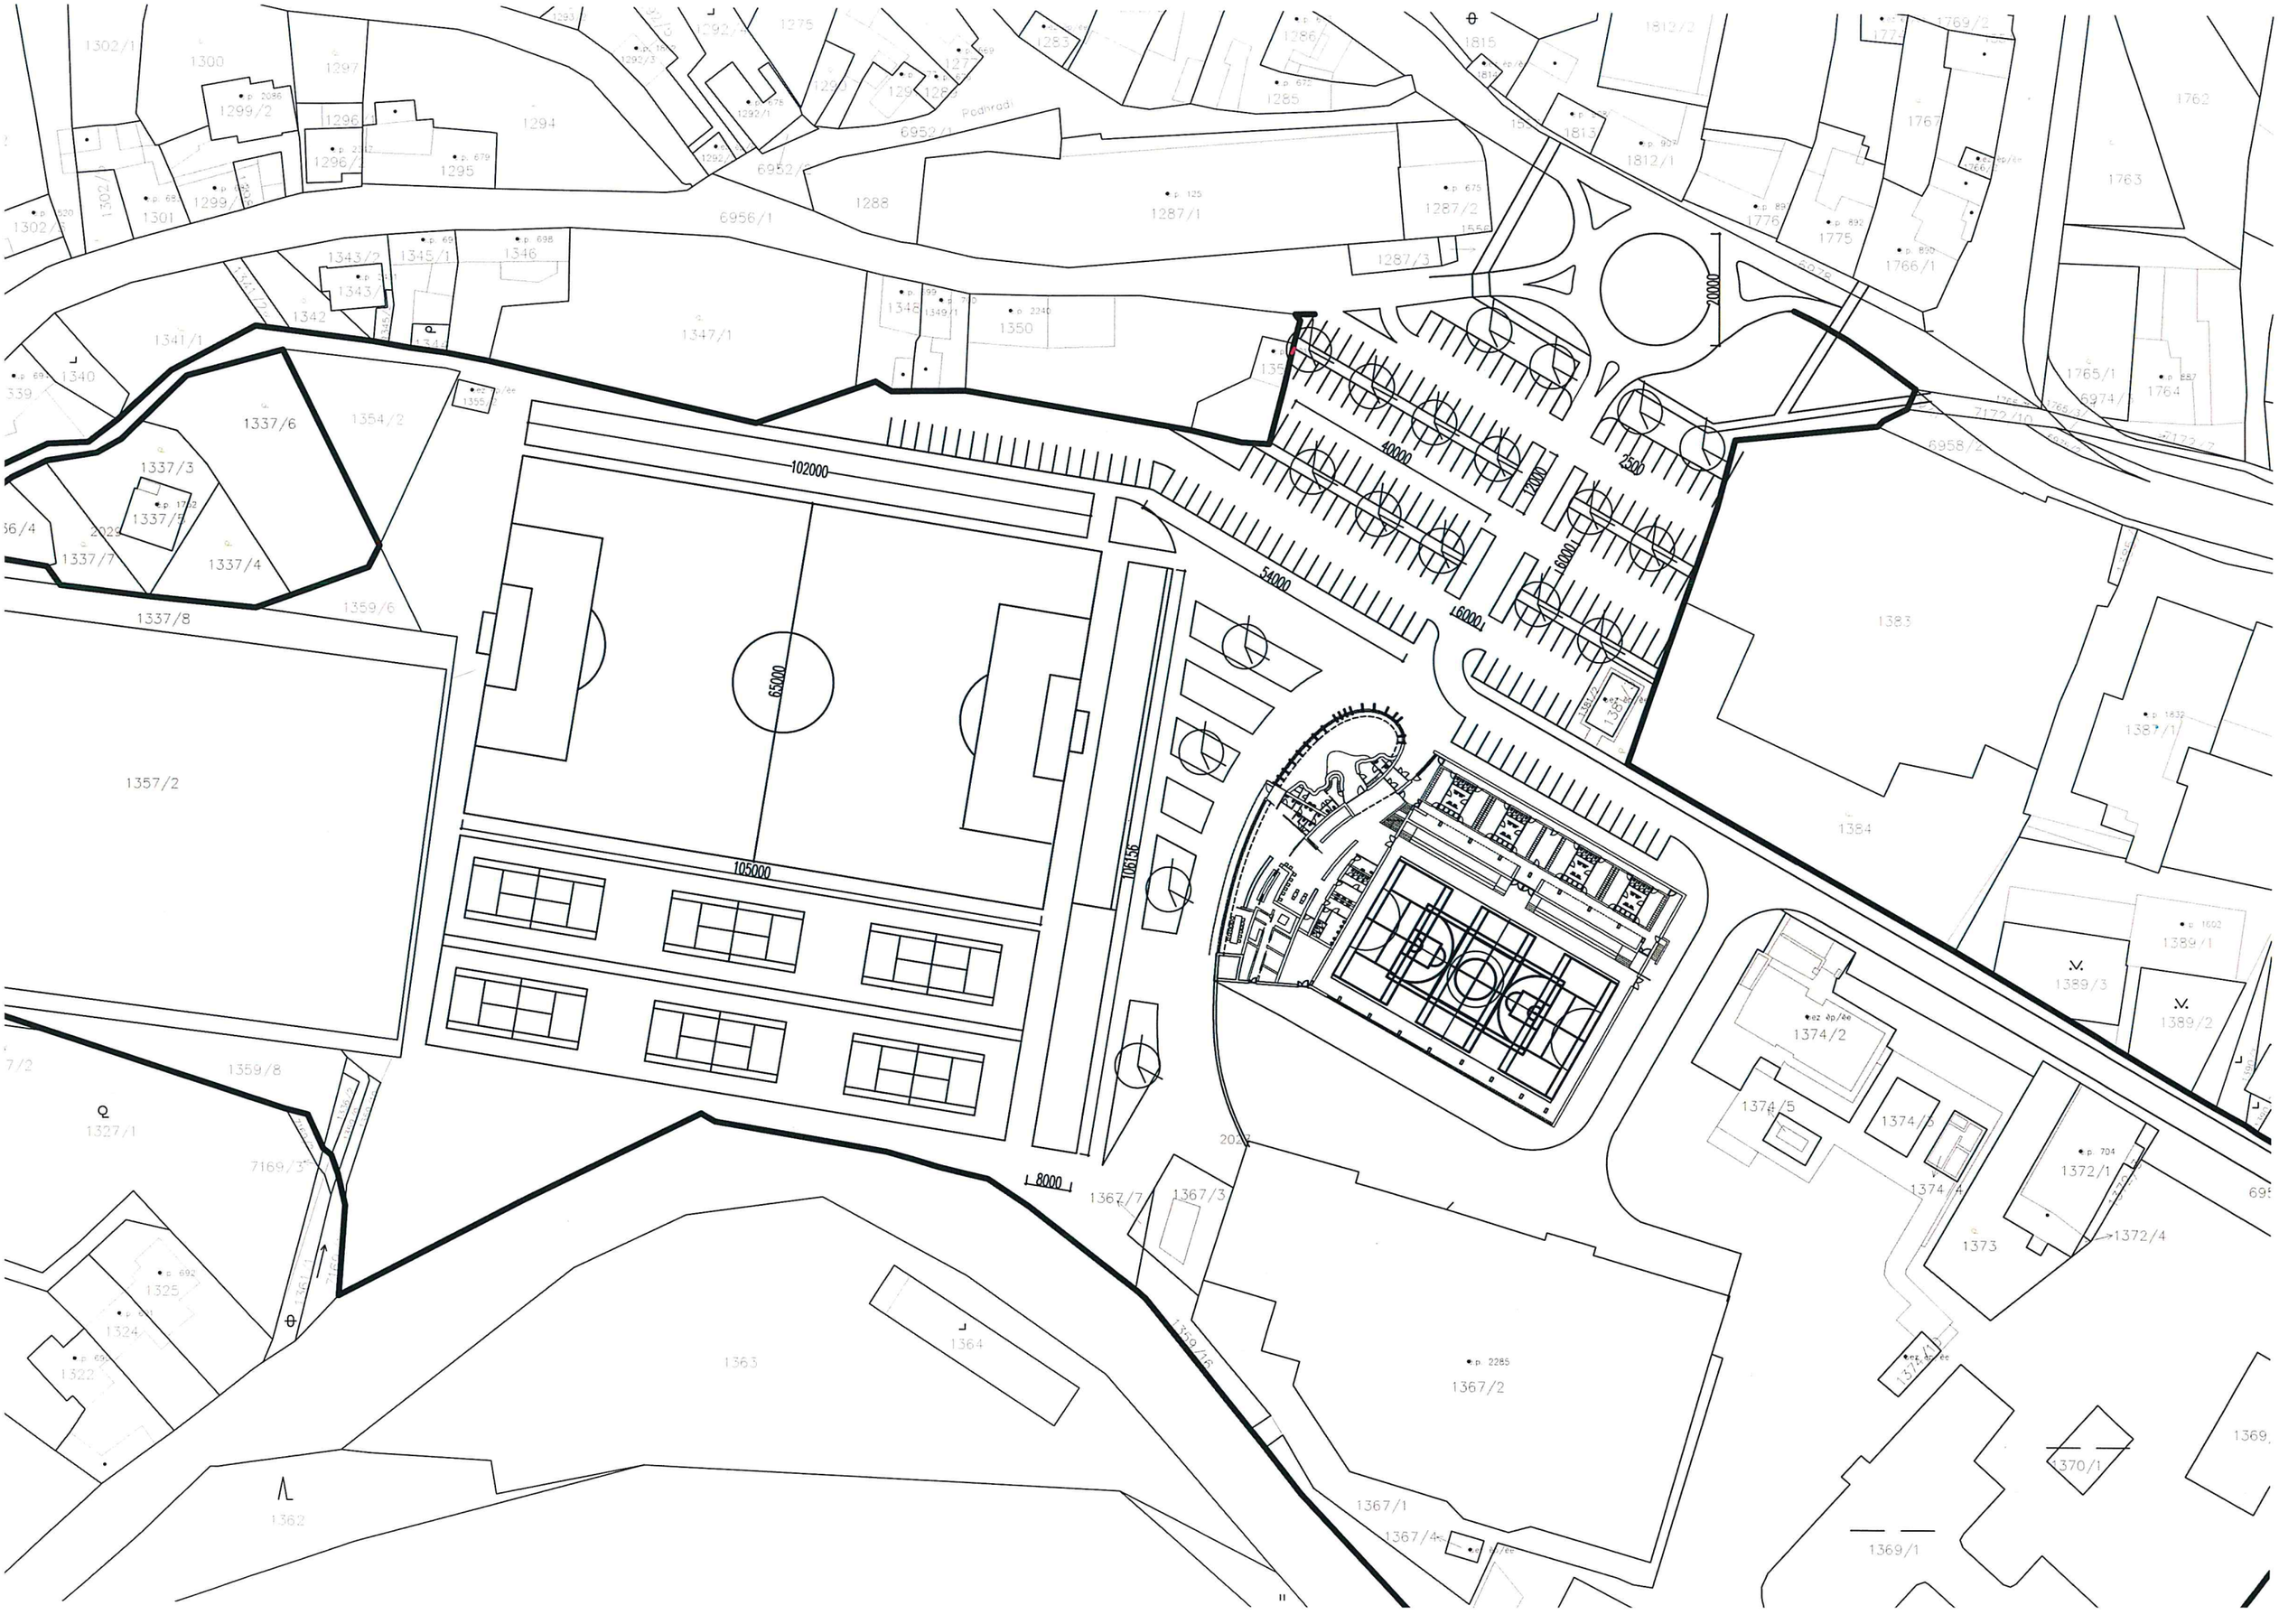

1302/1
1300
1297
1296
1296/1
1294
1295
1299/2
1299/1
1301
1302/2
1302/3
6950/1
Podhradí
6952/1
1292/3
1292/1
1275
1283
1286
1285
1288
1287/1
1287/2
1287/3
1815
1813
1812/1
1812/2
1776
1775
1767
1766/1
1763
1762
1765/1
1764
6974/1
6958/2
6956/1
1343/2
1343/1
1345/1
1346
1342
1341/1
1340
1347/1
1348
1349/1
1350
1337/6
1337/3
1337/5
1337/7
1337/4
1337/8
1354/2
1359/6
1357/2
1359/8
1327/1
7169/3
1325
1324
1322
1363
1364
1362
1367/7
1367/3
1367/2
1367/1
1367/4
1359/15
1359/16
1383
1384
1387/1
1389/1
1389/3
1389/2
1374/2
1374/5
1374/3
1374/4
1372/1
1372/4
1373
1369/1
1370/1
102000
105000
65000
54000
40000
20000
18000
16000
2500
8000

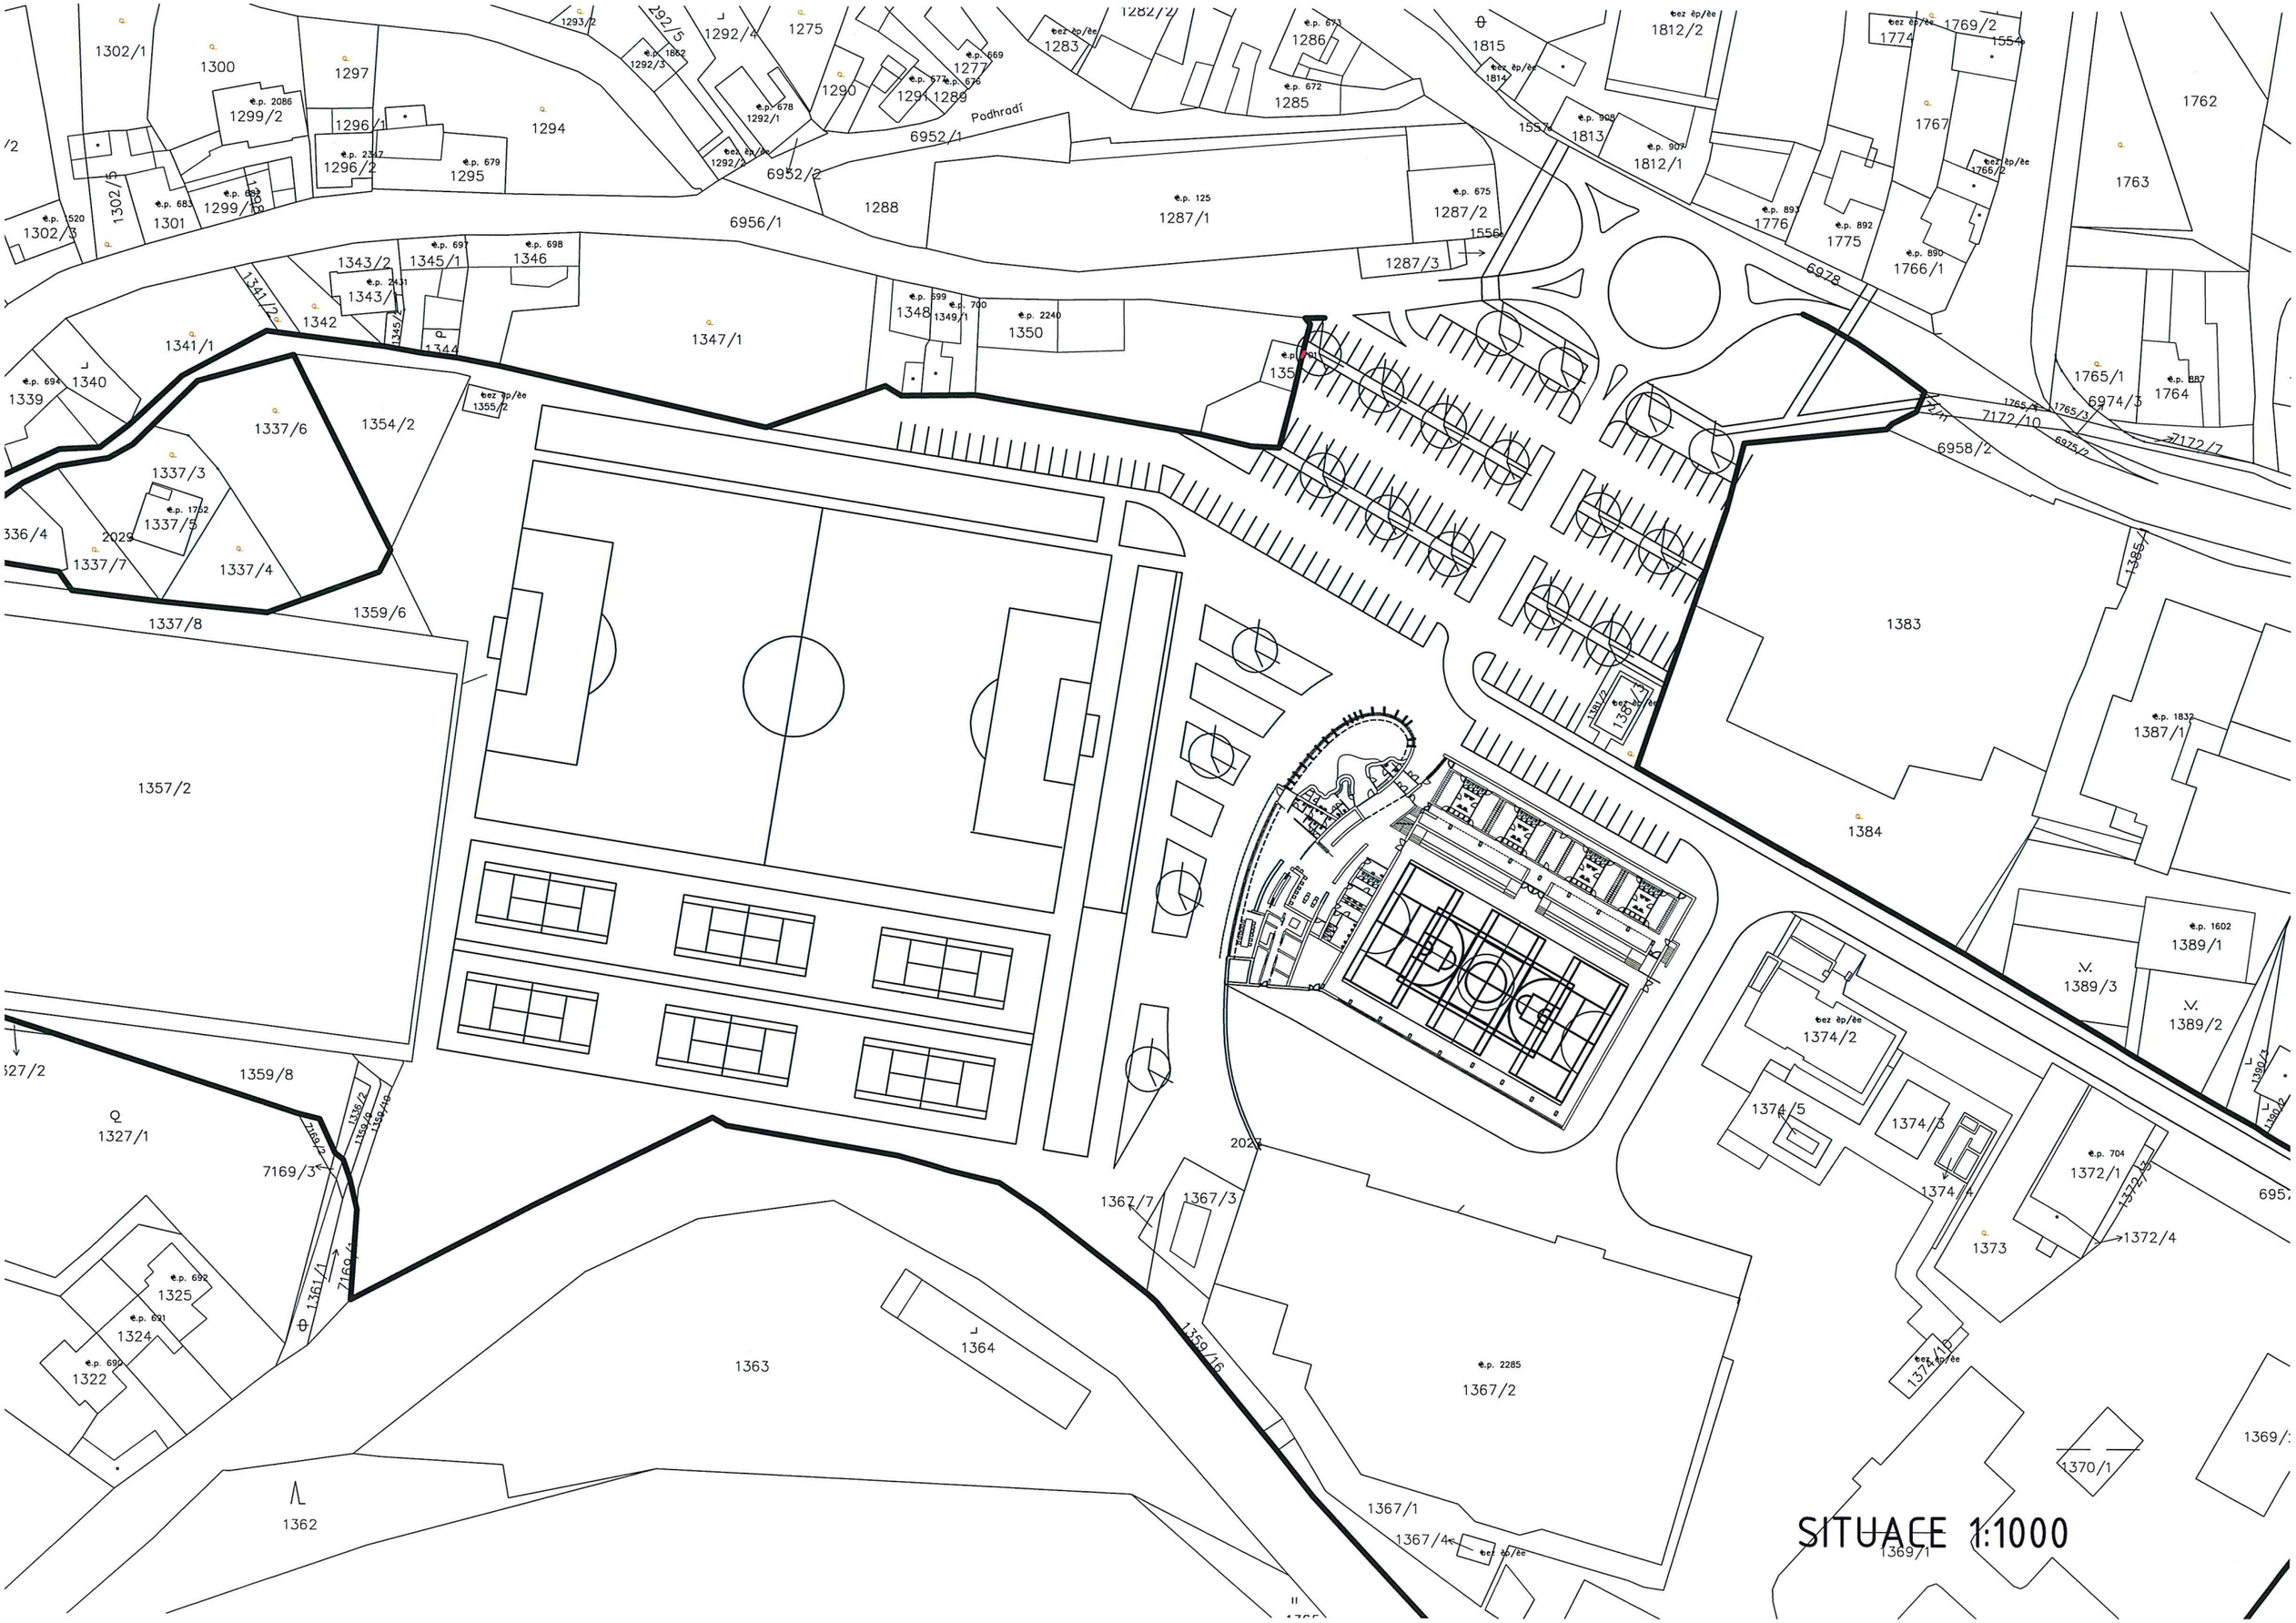

1302/1
1300
1297
1293/2
1292/5
1292/4
1275
1282/2
1815
1812/2
1769/2
1554
1774
1762
1763
1767
1766/2
1814
1557
1813
1812/1
1776
1775
1766/1
1556
1302/3
1302/5
1301
1299/1
1299/2
1296/1
1296/2
1295
1294
1292/3
1292/1
1290
1291
1289
1277
1283
1286
1285
6952/1
6952/2
Podhradí
1288
1287/1
1287/2
1287/3
6956/1
6978
1343/2
1345/1
1346
1343/1
1342
1341/2
1341/1
1347/1
1348
1349/1
1350
1339
1340
1337/6
1354/2
1337/3
1337/5
1337/7
1337/4
1337/8
1359/6
1357/2
1359/8
1327/1
7169/3
1325
1324
1322
1363
1364
1362
1359/16
2027
1367/7
1367/3
1367/2
1367/1
1367/4
1384
1383
1385/1
1387/1
1389/1
1389/3
1389/2
1374/2
1374/5
1374/3
1374/4
1372/1
1372/3
1372/4
1373
1374/1
1370/1
1369/1
1765/1
6974/3
1764
7172/10
7172/7
6958/2
1765/2
1765/3
6975/2
SITUACE 1:1000

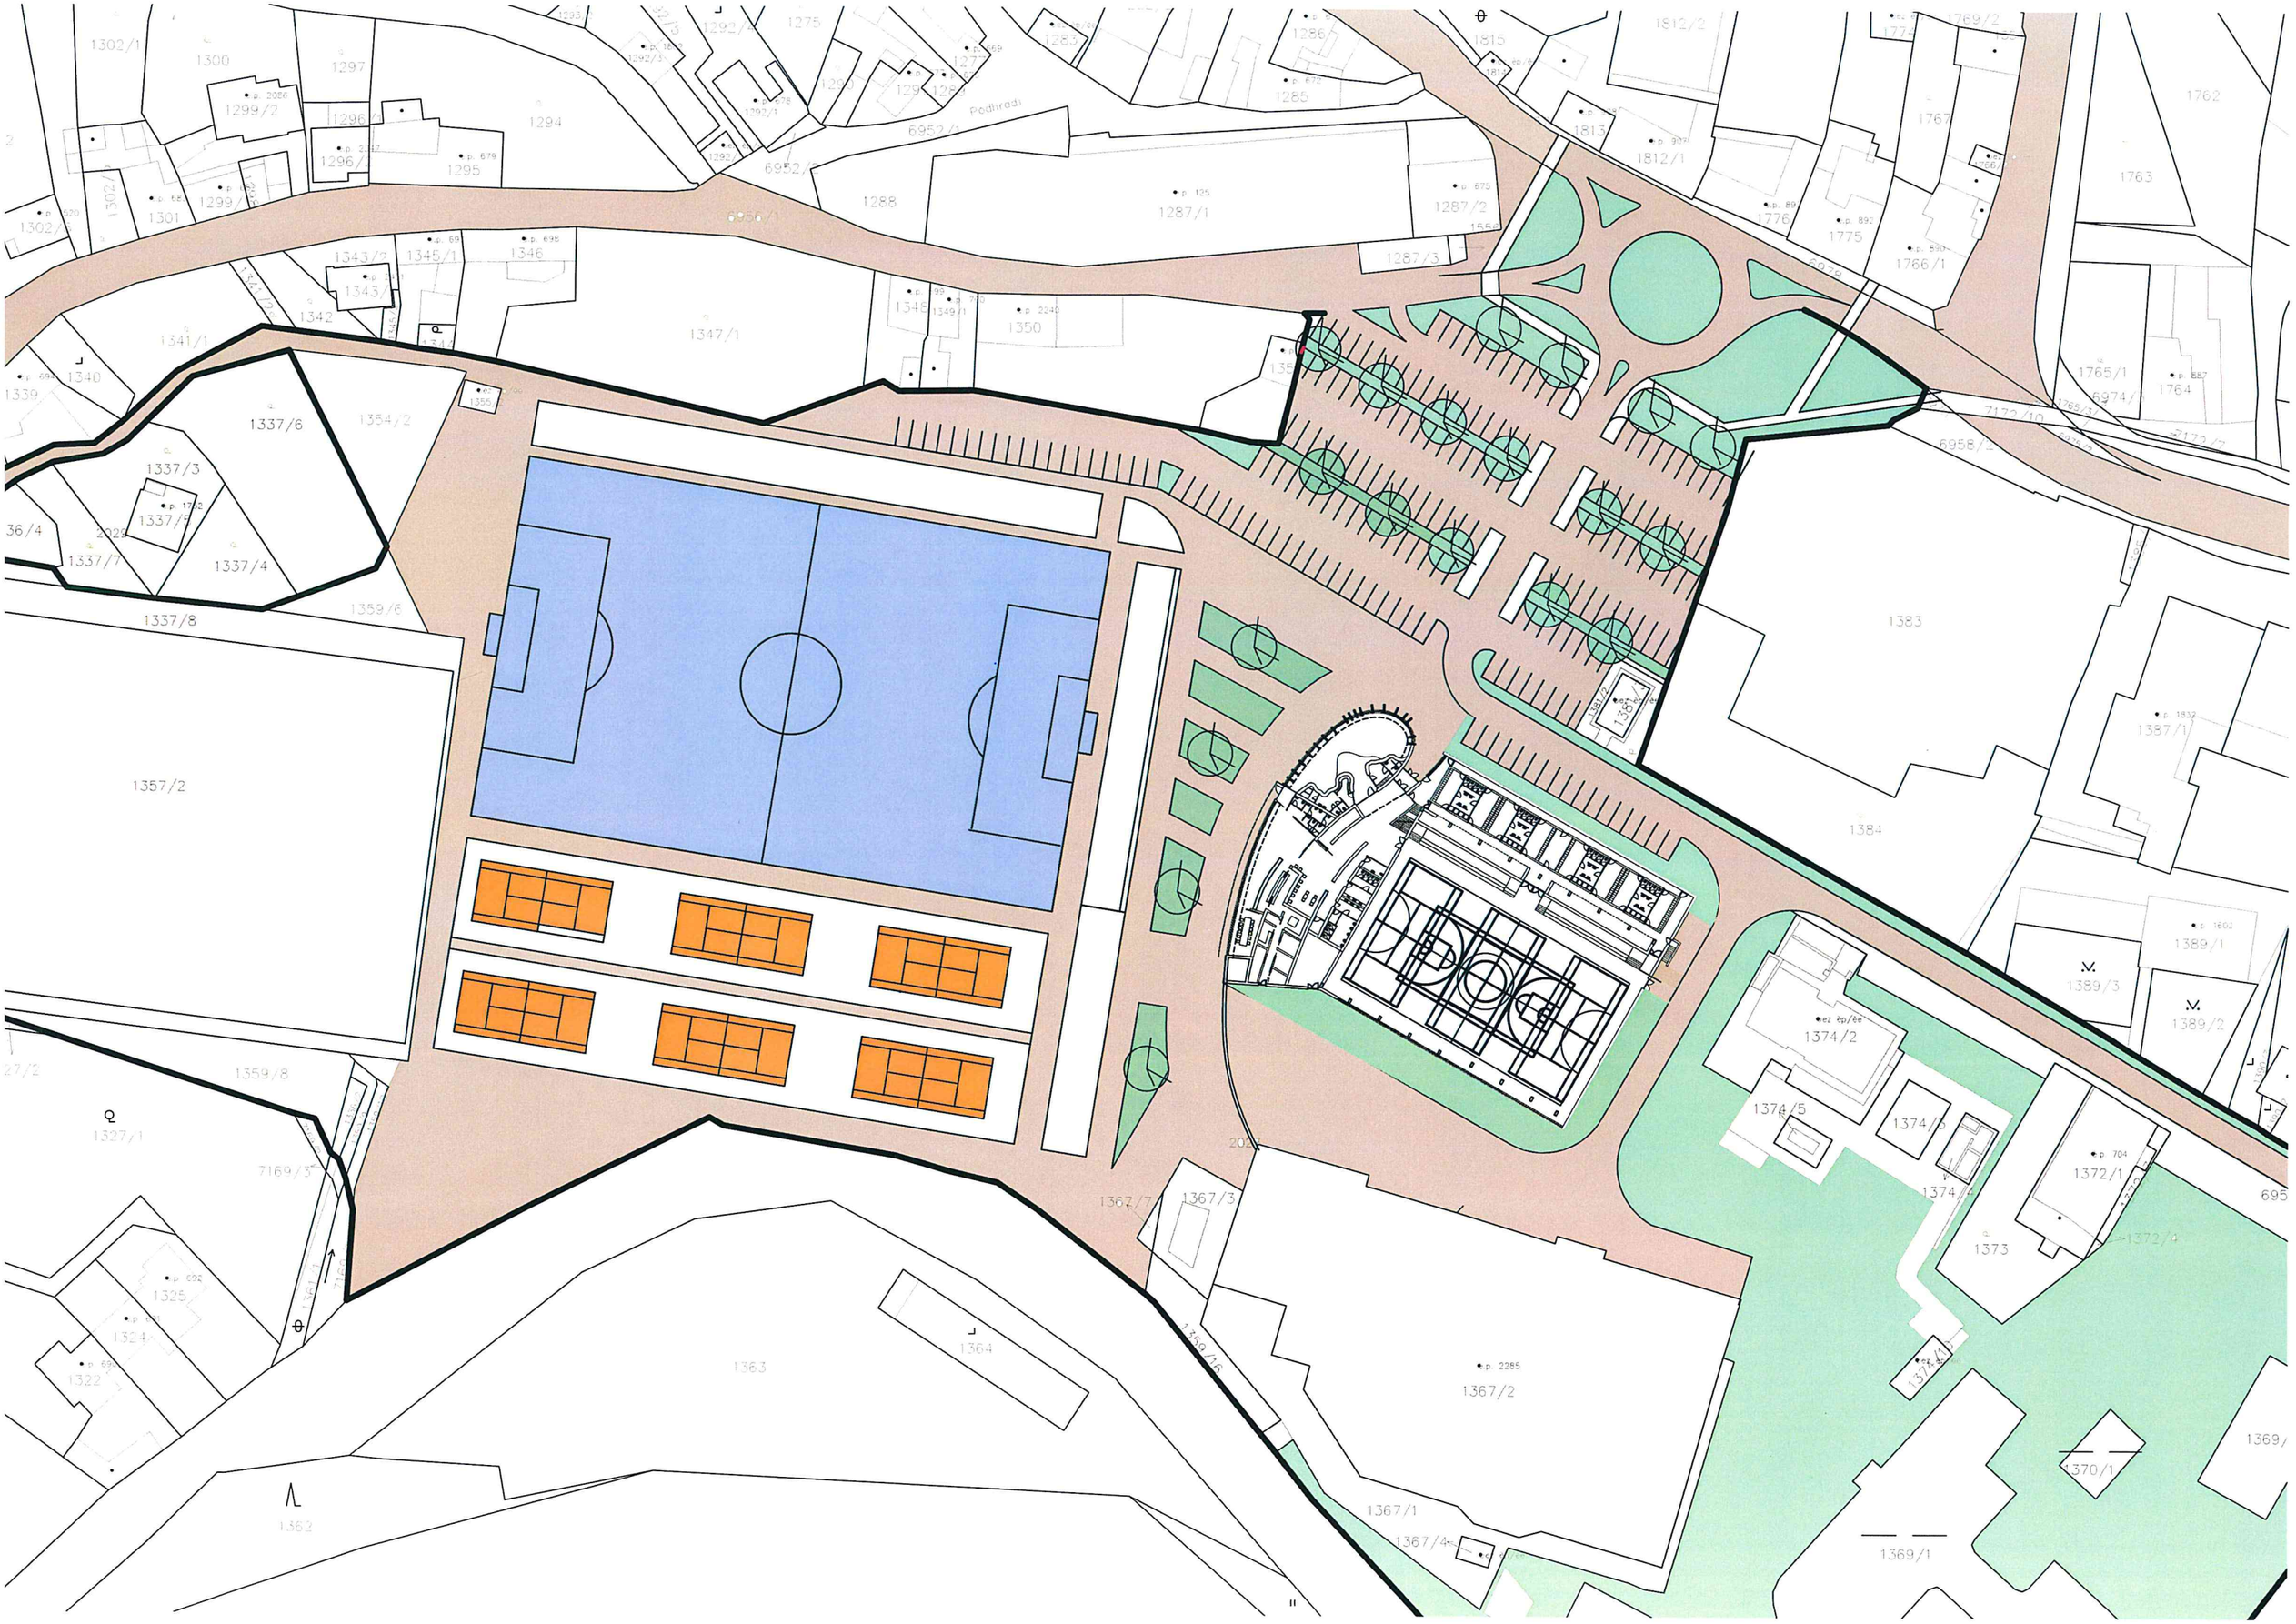
1302/1
1300
1297
1299/2
1296
1296/1
1294
1295
1301
1299/1
1302/2
1292/2
1275
1292/3
1292/1
1293/1
6952/1
Podhradí
1288
1287/1
1286
1285
1287/3
1287/2
1815
1812/2
1813
1812/1
1776
1775
1767
1766/1
1762
1763
1765/1
1764
6974/1
6958/2
1343/2
1345/1
1346
1343/1
1342
1347/1
1345
1349/1
1350
1341/1
1340
1339
1337/6
1354/2
1337/3
1337/5
1337/7
1337/4
1337/8
1359/6
1357/2
1359/8
1327/1
7169/3
1325
1324
1322
1363
1364
1362
1367/7
1367/3
1367/2
1367/1
1367/4
1383
1384
1389/1
1389/3
1389/2
1387/1
1374/2
1374/5
1374/3
1374/4
1372/1
1373
1372/4
1369/
1370/1
1369/1
695




SPORTOVNÍ HALA PODČETRTEK, SLOVINSKO

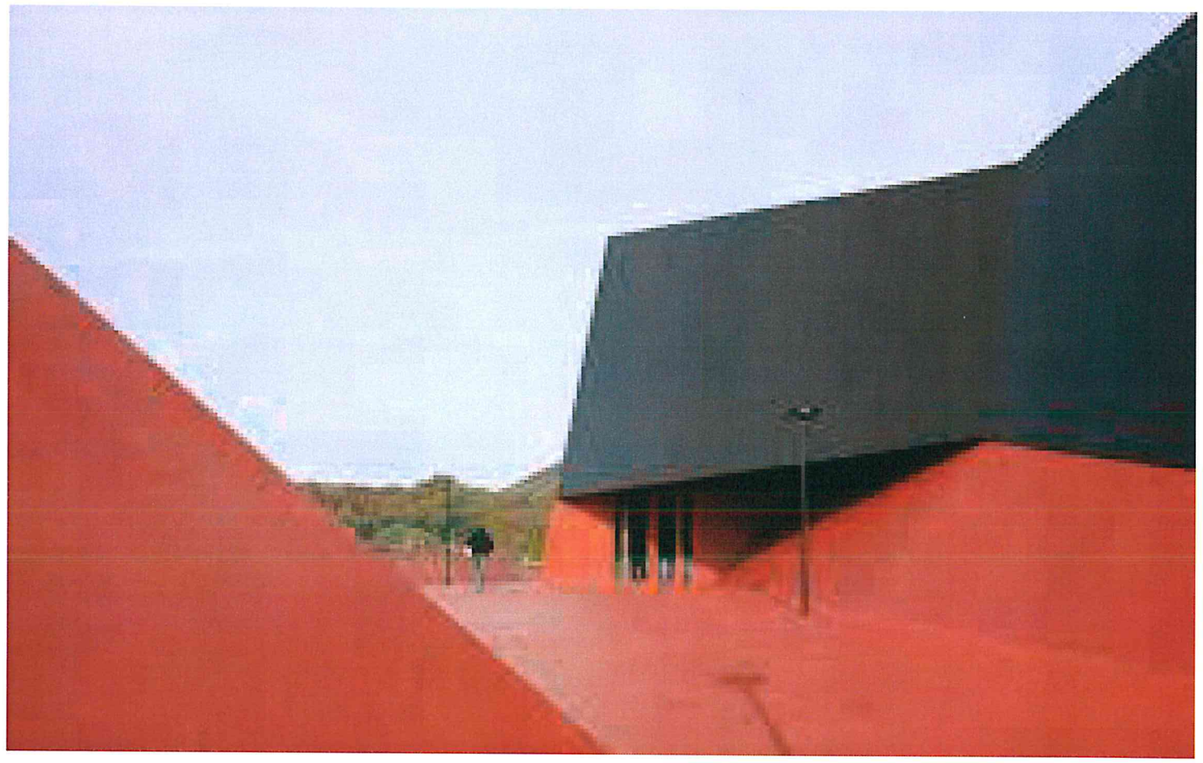

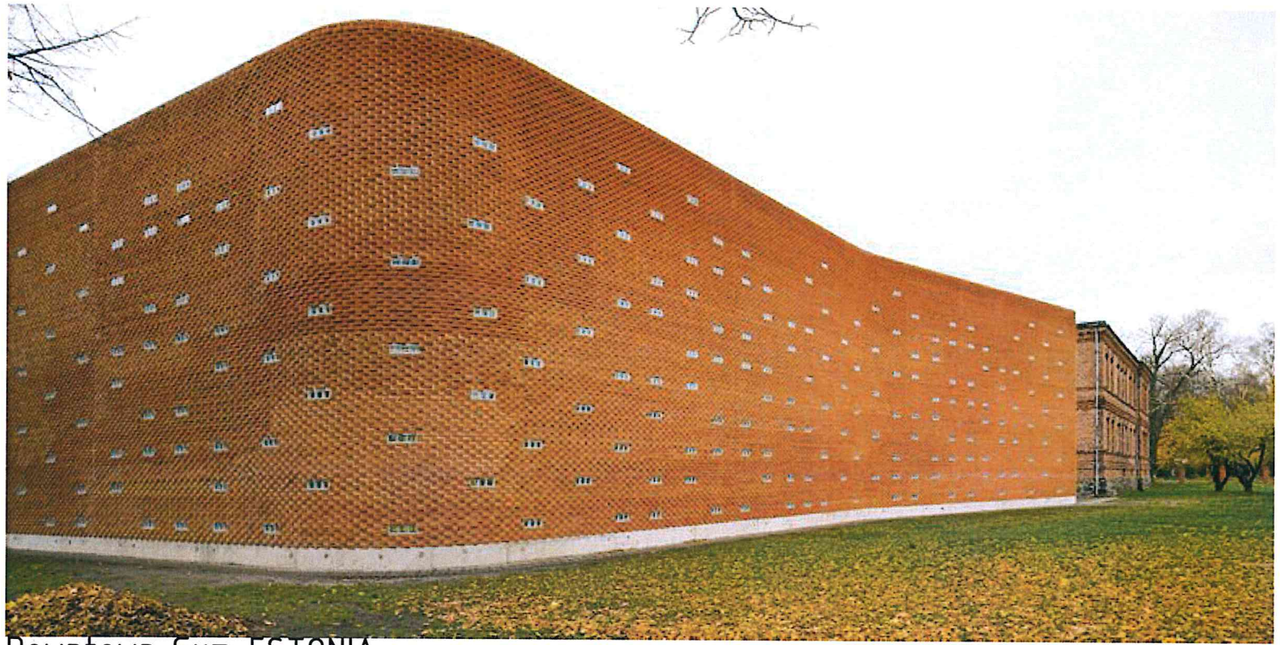



Downtown Gym ESTONIA

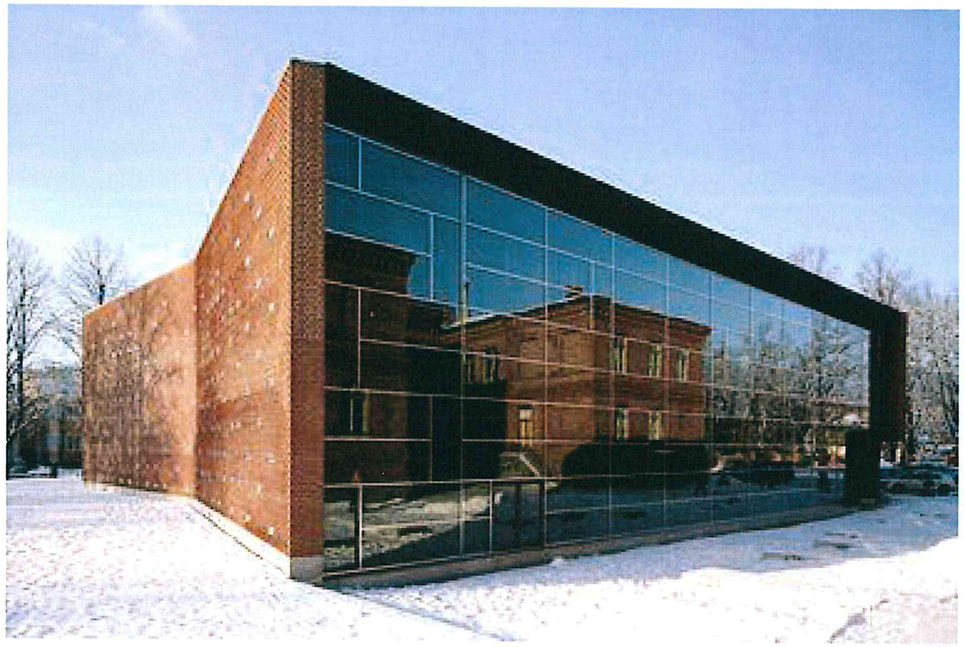







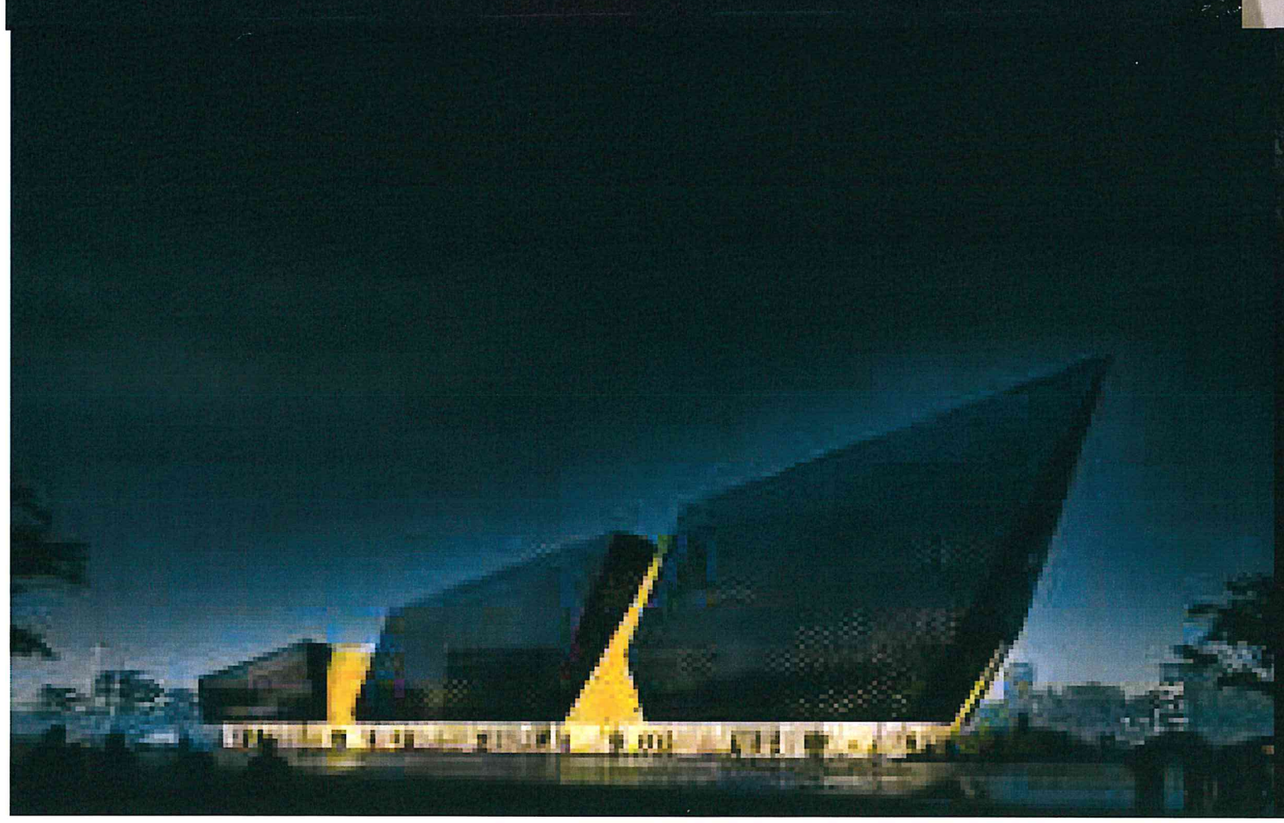


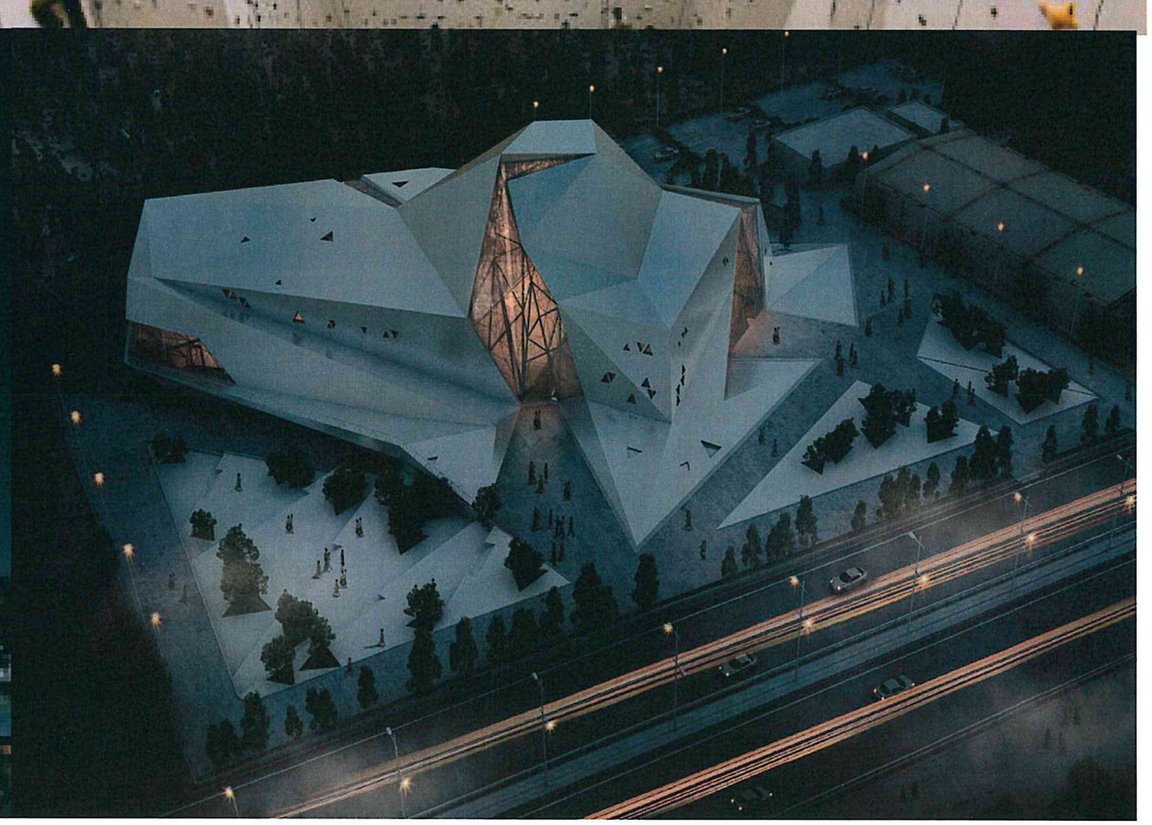


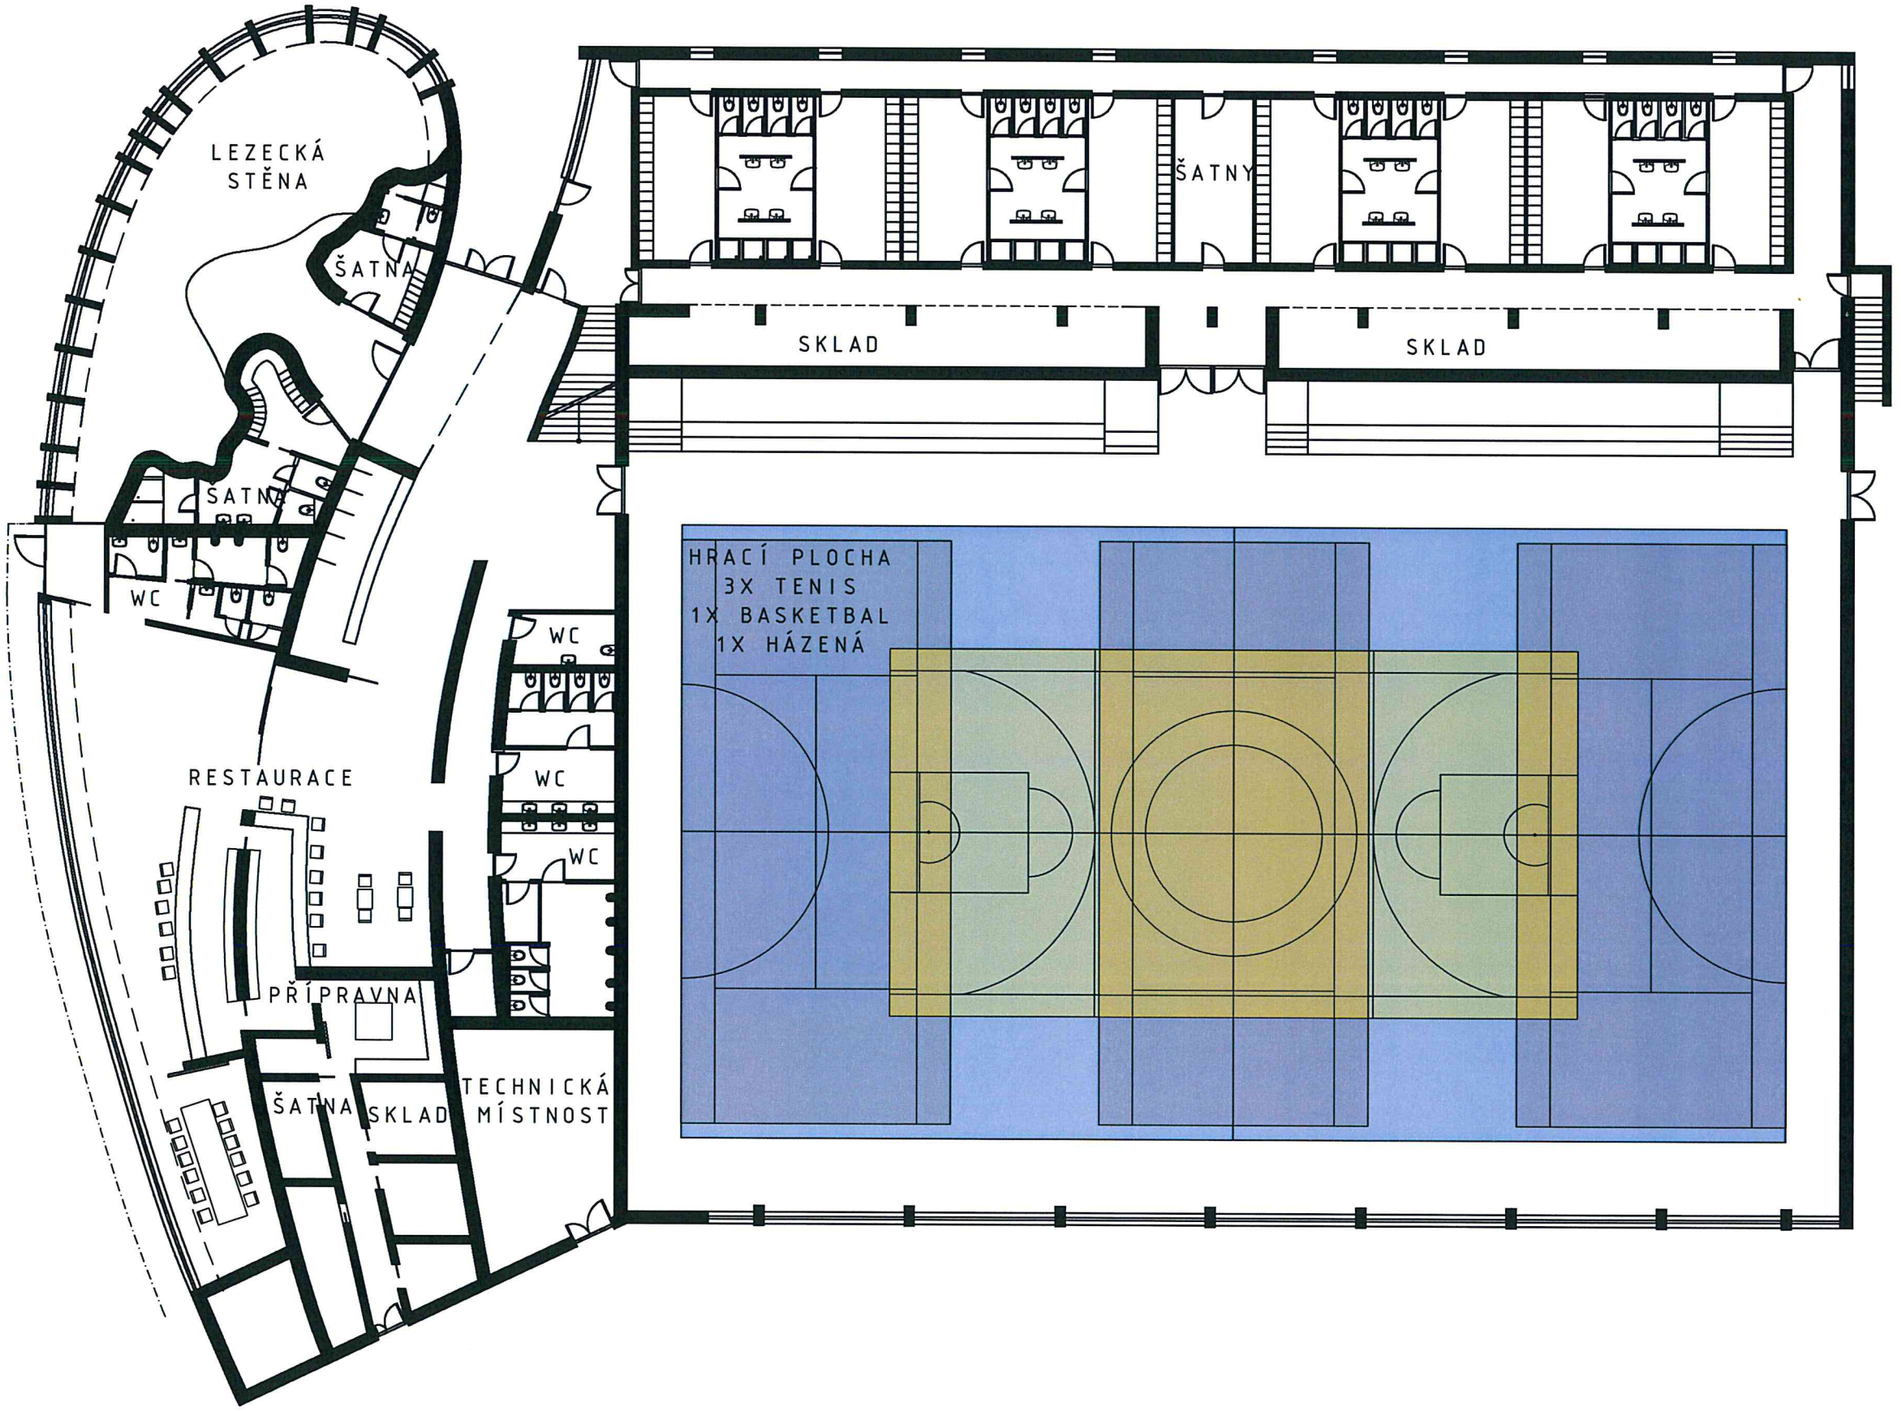
LEZECKÁ
STĚNA
ŠATNA
ŠATNA
WC
RESTAURACE
WC
WC
PŘÍPRAVNA
ŠATNA
SKLAD
TECHNICKÁ
MÍSTNOST
ŠATNY
SKLAD
SKLAD
HRACÍ PLOCHA
3X TENIS
1X BASKETBAL
1X HÁZENÁ

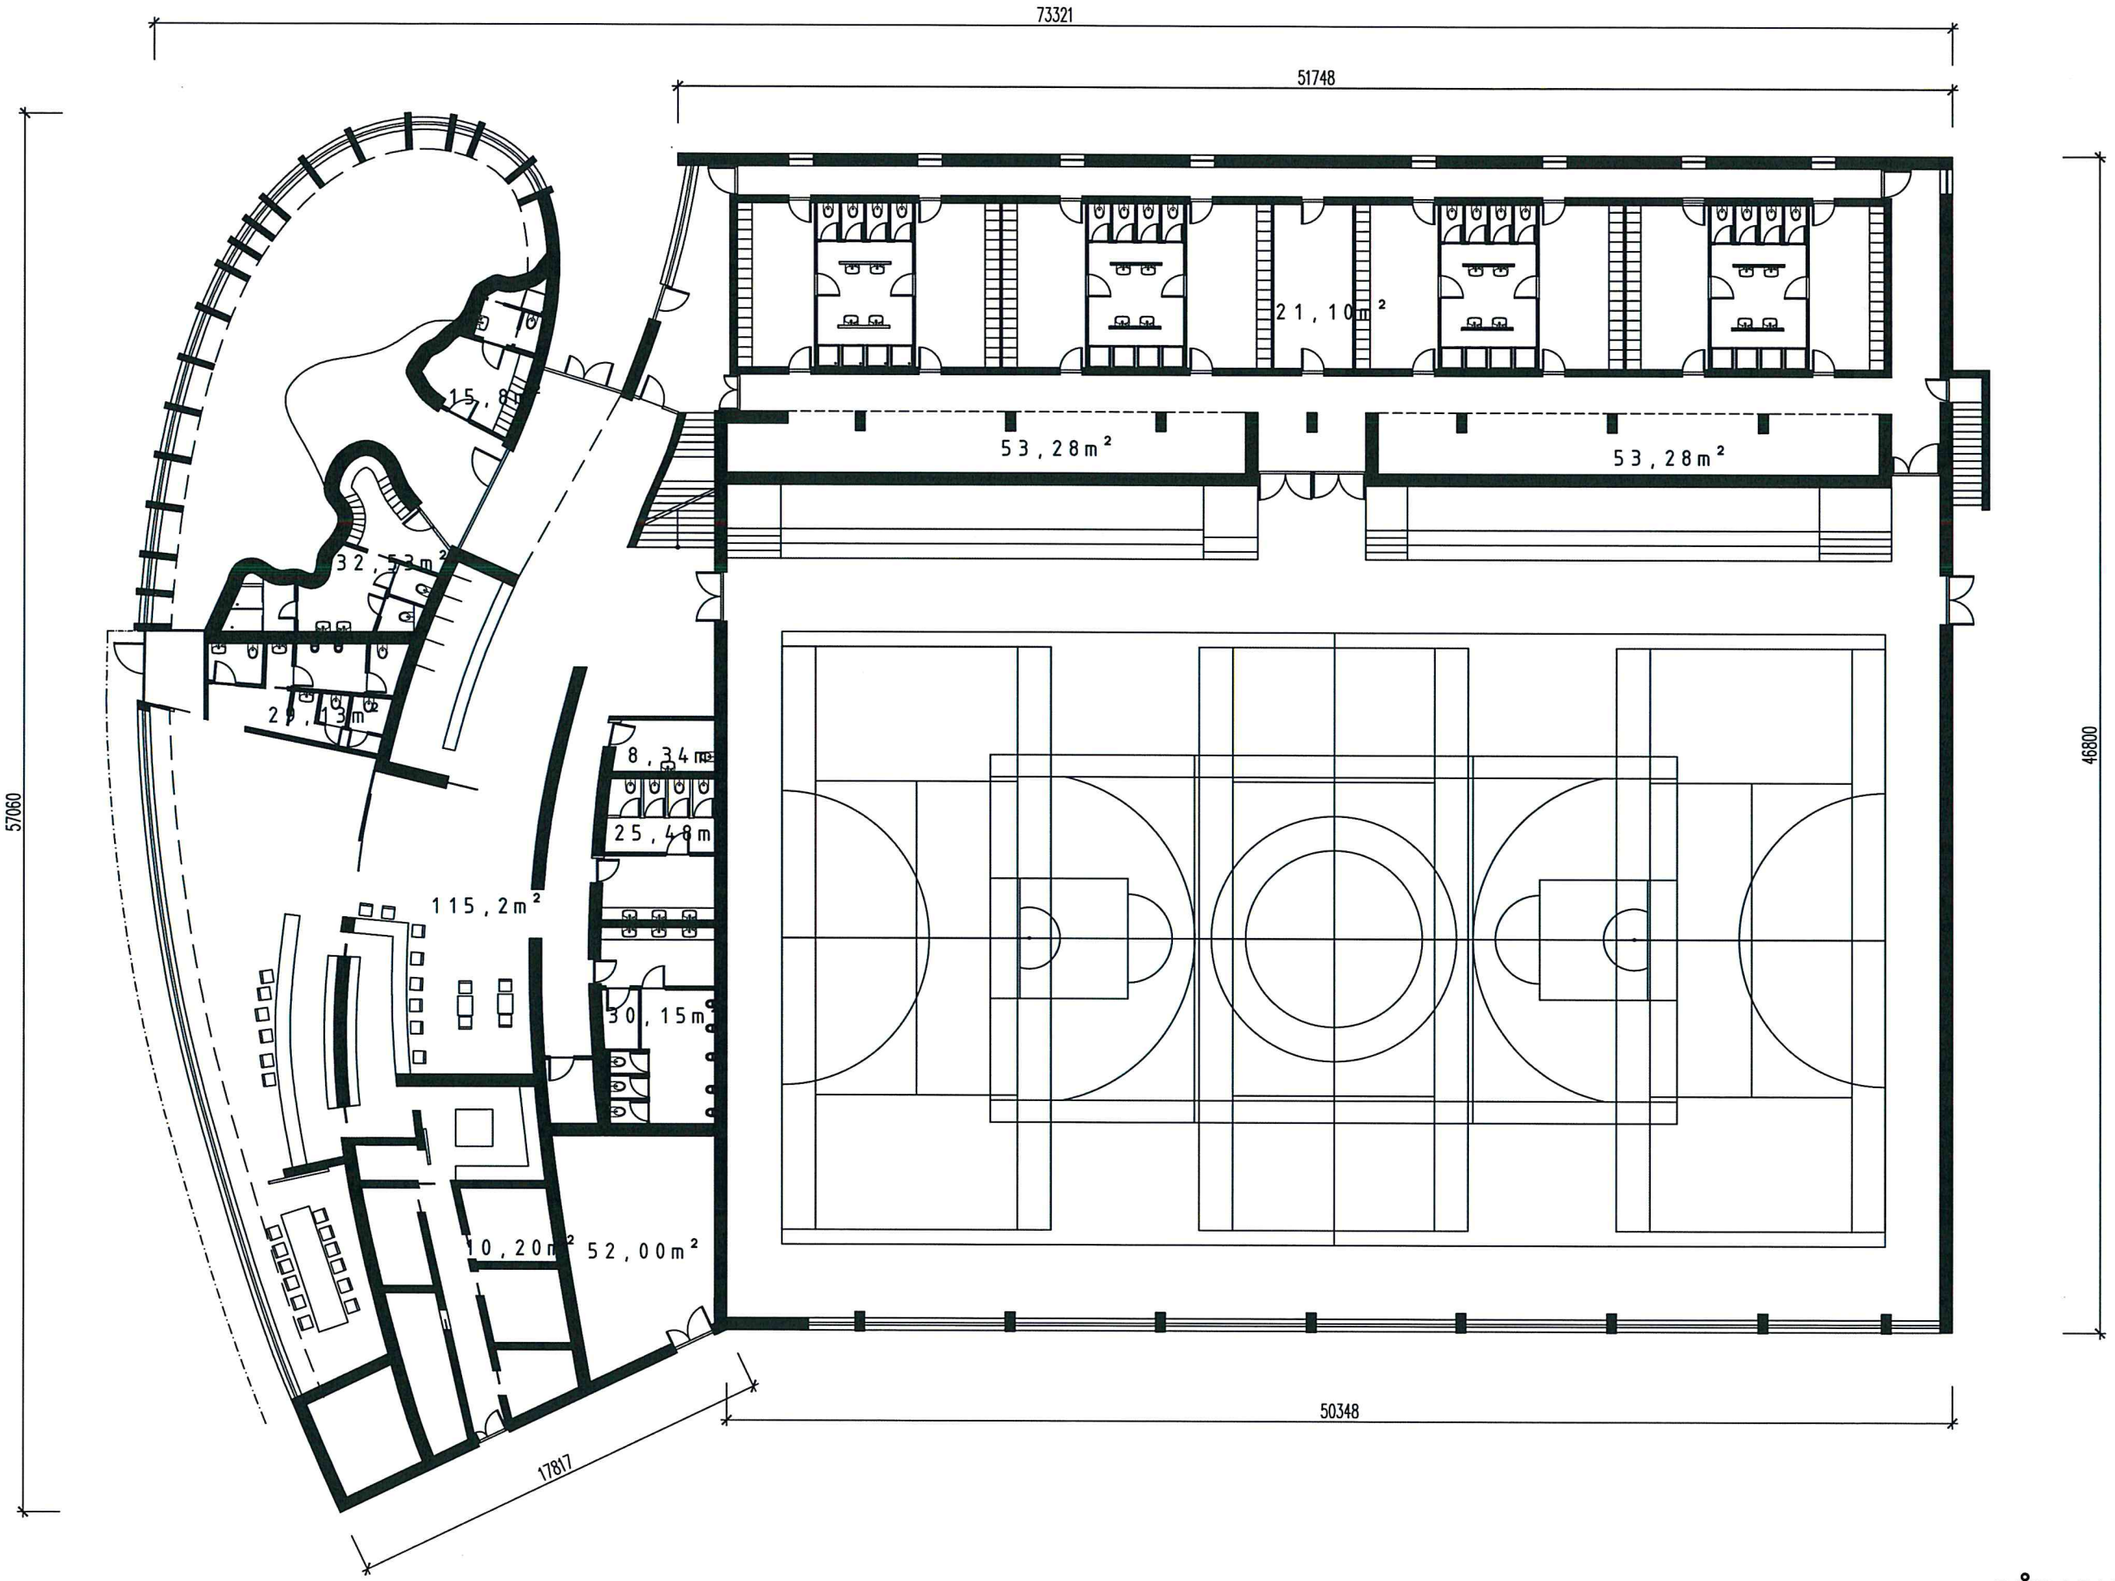


PŮDORYS 1:250

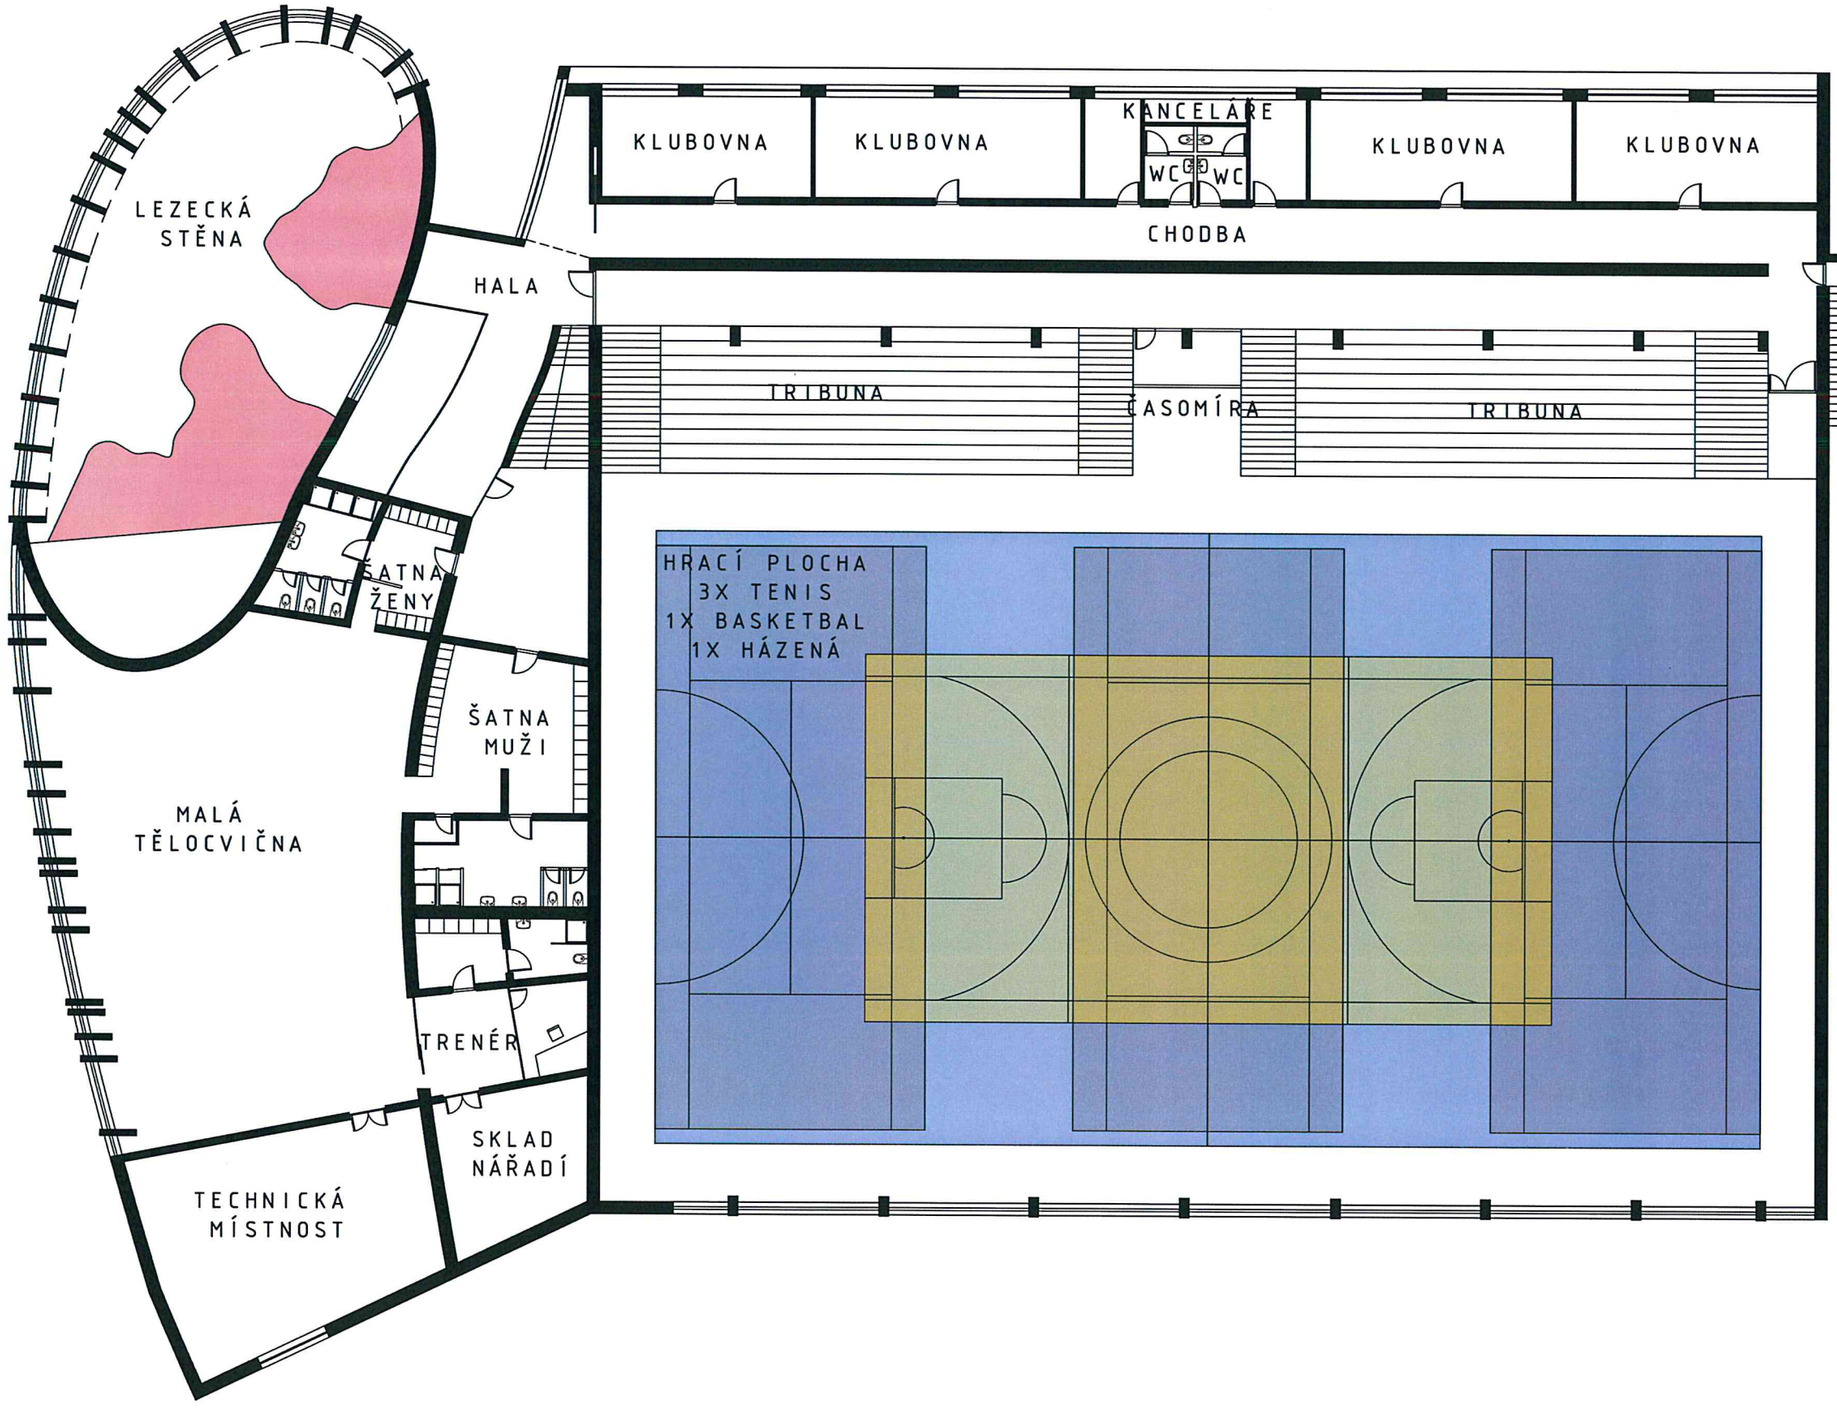
LEZECKÁ STĚNA
HALA
KLUBOVNA
KLUBOVNA
KANCELÁŘE
WC
WC
KLUBOVNA
KLUBOVNA
CHODBA
TRIBUNA
ČASOMÍRA
TRIBUNA
HRACÍ PLOCHA
3X TENIS
1X BASKETBAL
1X HÁZENÁ
ŠATNA ŽENY
ŠATNA MUŽI
MALÁ TĚLOCVIČNA
TRENÉR
SKLAD NÁŘADÍ
TECHNICKÁ MÍSTNOST

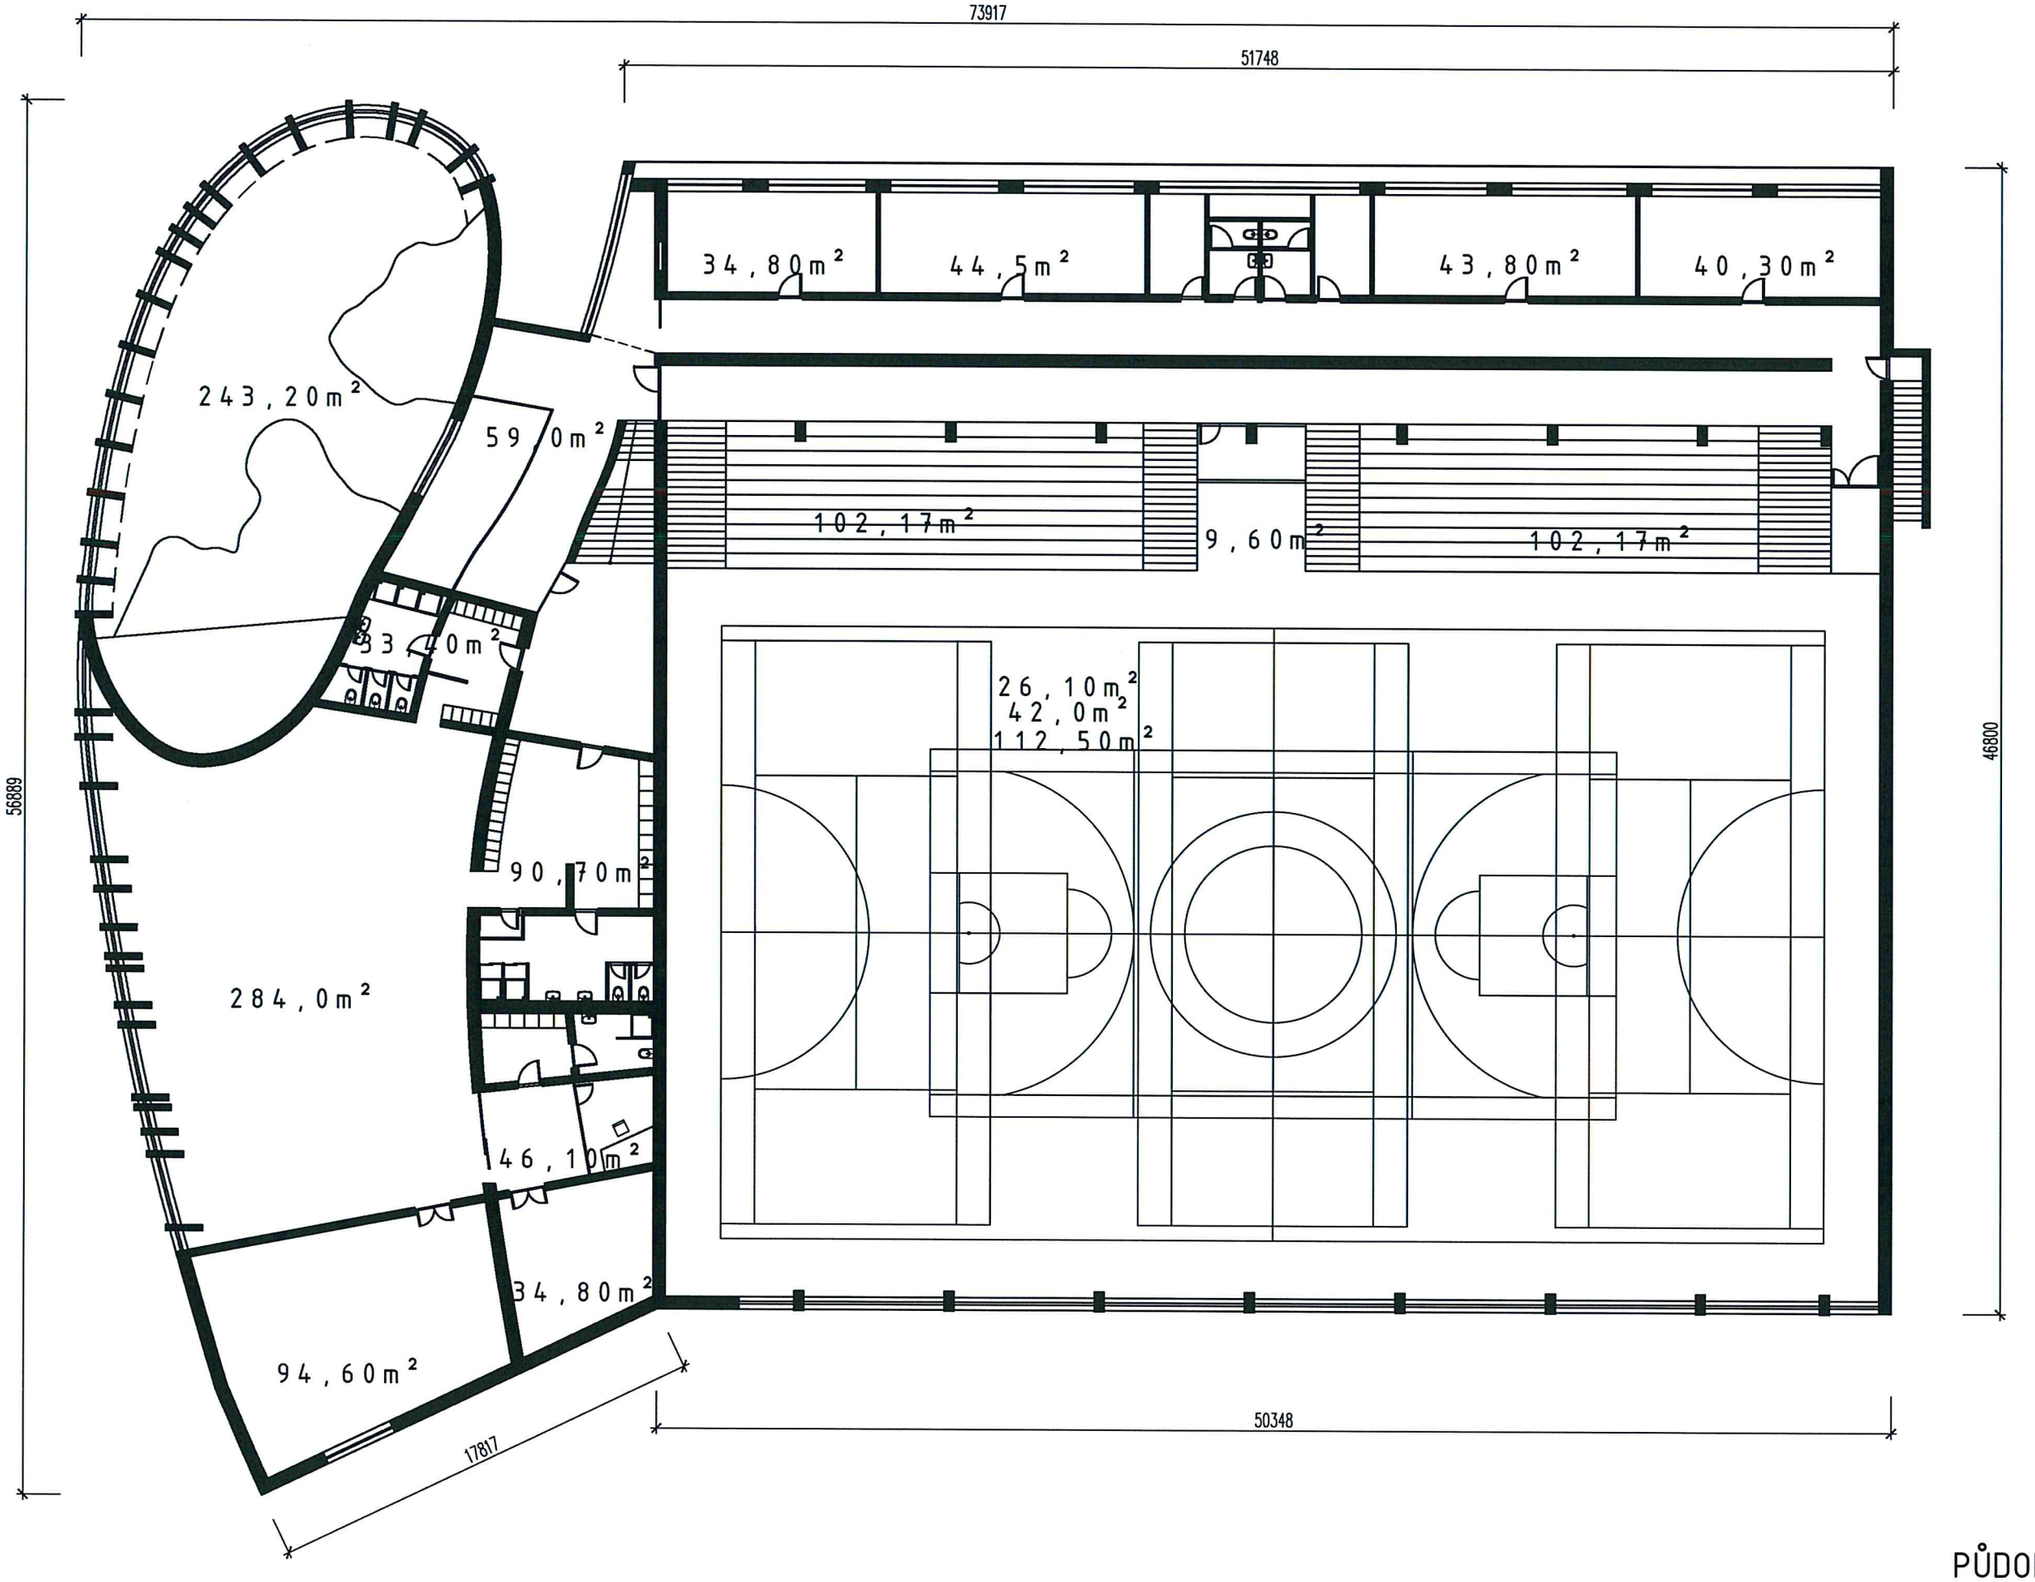

PŮDORYS 1:250

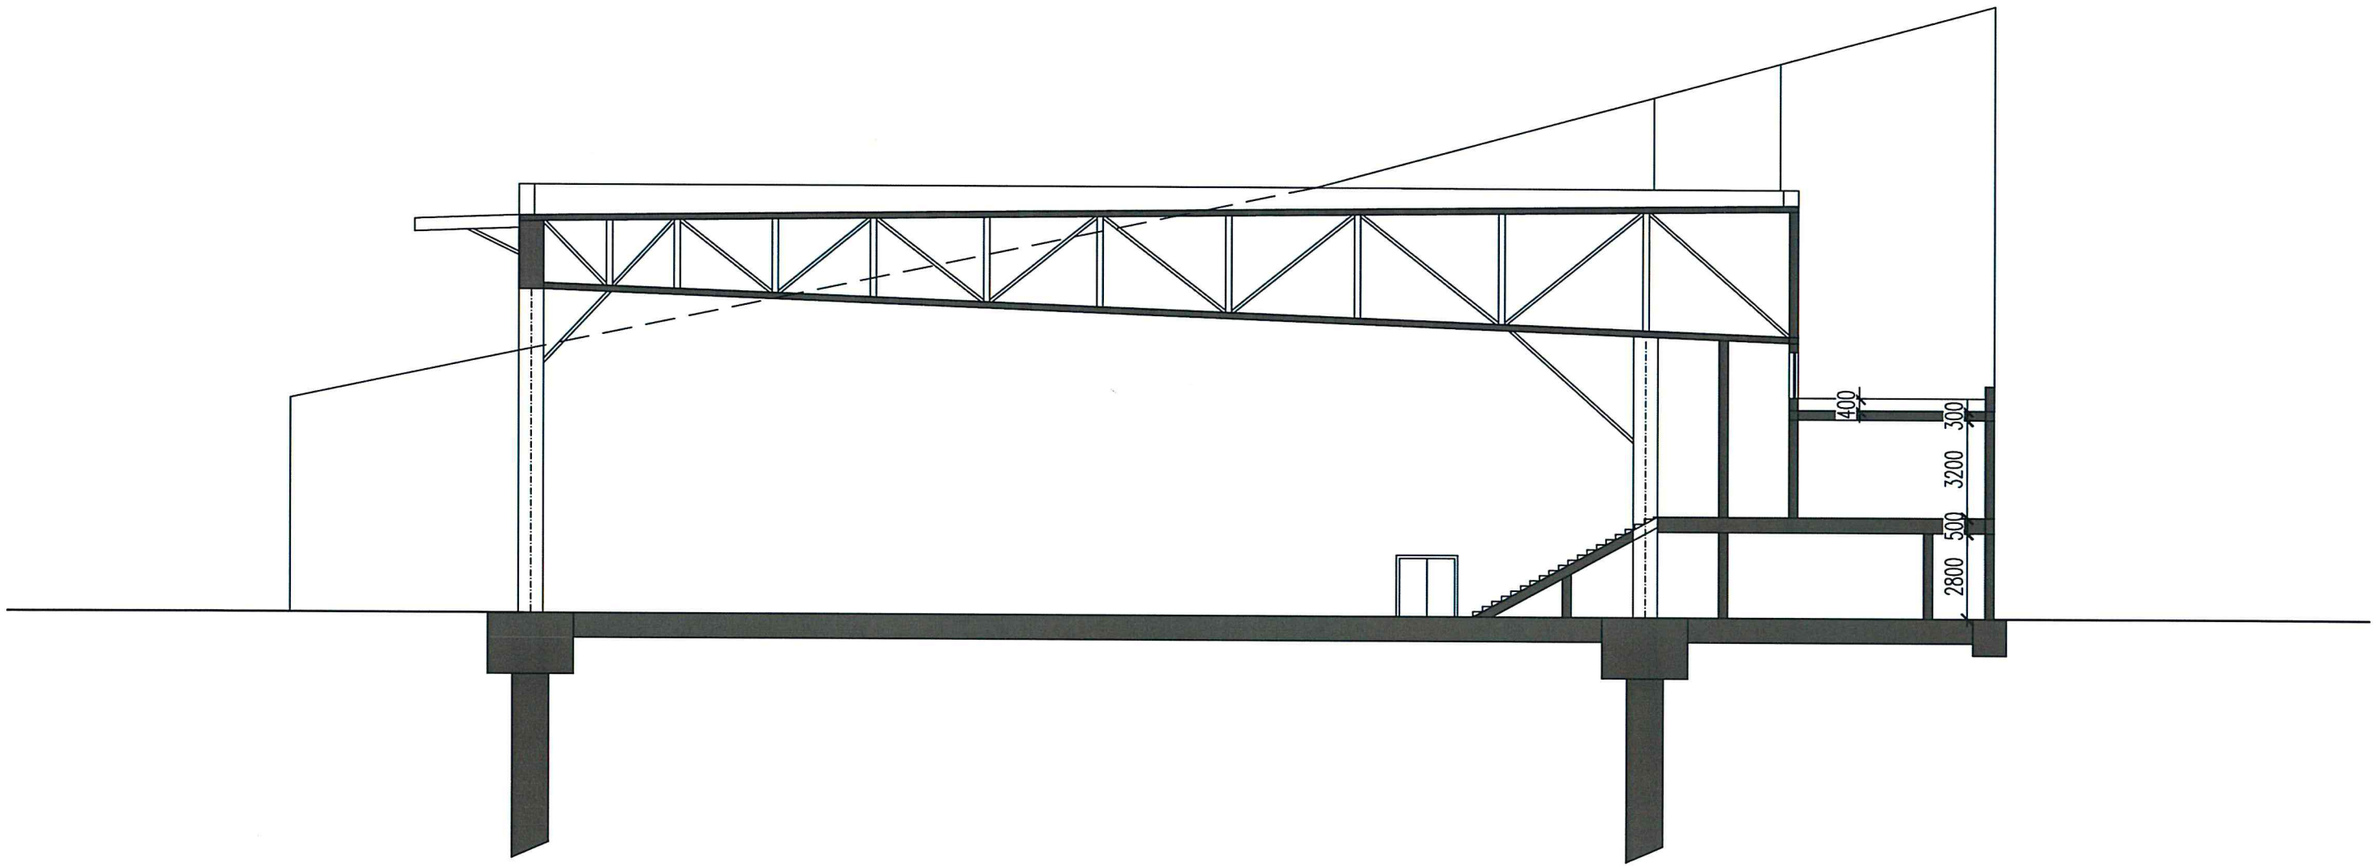

ŘEZ 1:200



